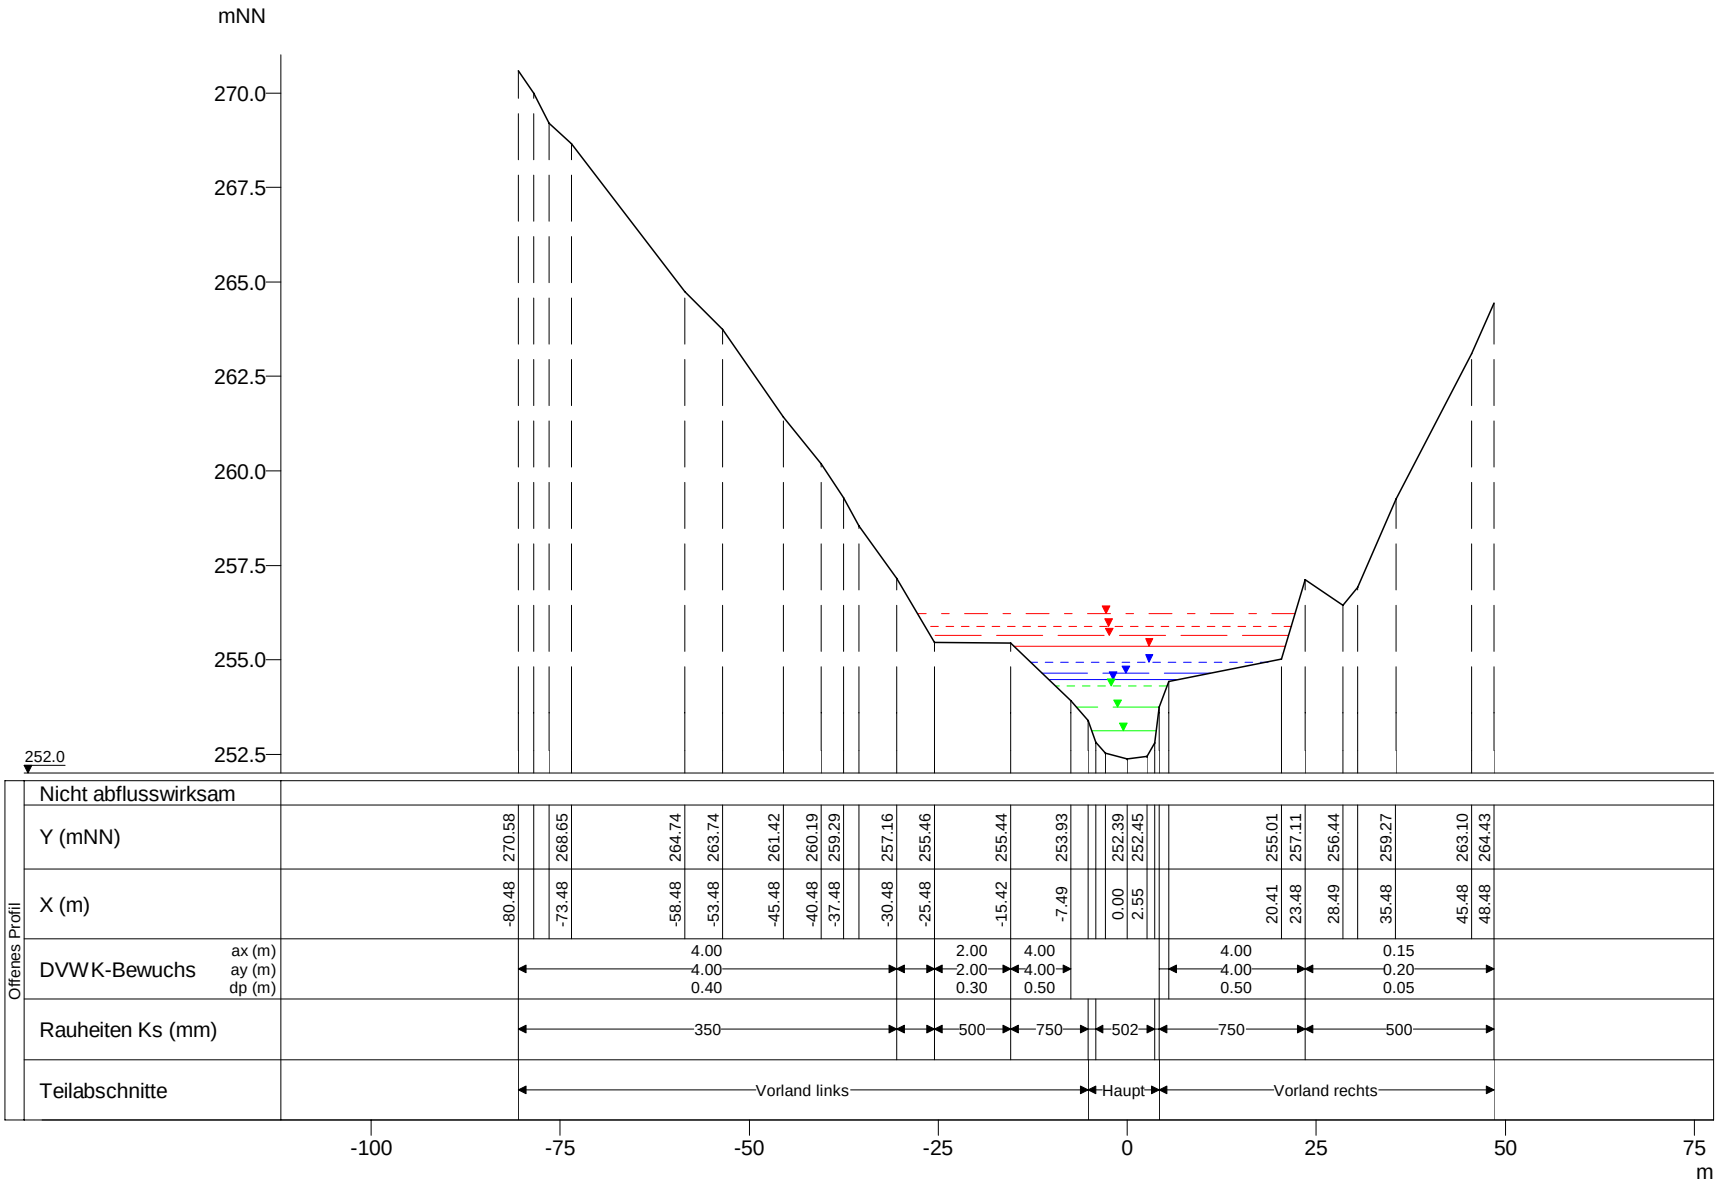

WSP [mNN]	Q [m³/s]
HQextrem 256.22	71.32
HQ200 255.87	56.03
HQ100 255.64	50.94
HQ50 255.36	46.13
HQ25 254.94	41.32
HQ10 254.64	34.91
HQ5 254.47	30.00
MHQ 254.30	25.62
0,5*MHQ 253.74	12.81
0,1*MHQ 253.12	2.56

Mamer, Querprofile

Projekt: TIMIS flood / Dezember 2010

Profil-Nr.	151220
Modell-km	13.187
X-Maßstab	1 : 1000
Y-Maßstab	1 : 200
Gewässer-km AGE	13.187

Beauftragt durch

MINISTÈRE DE L'INTÉRIEUR ET À LA GRANDE RÉGION
Administration de la gestion de l'eau

Bearbeitet durch

Ernst Basler + Partner
Hydrotec
Ingenieurgesellschaft für Wasser und Umwelt mbH