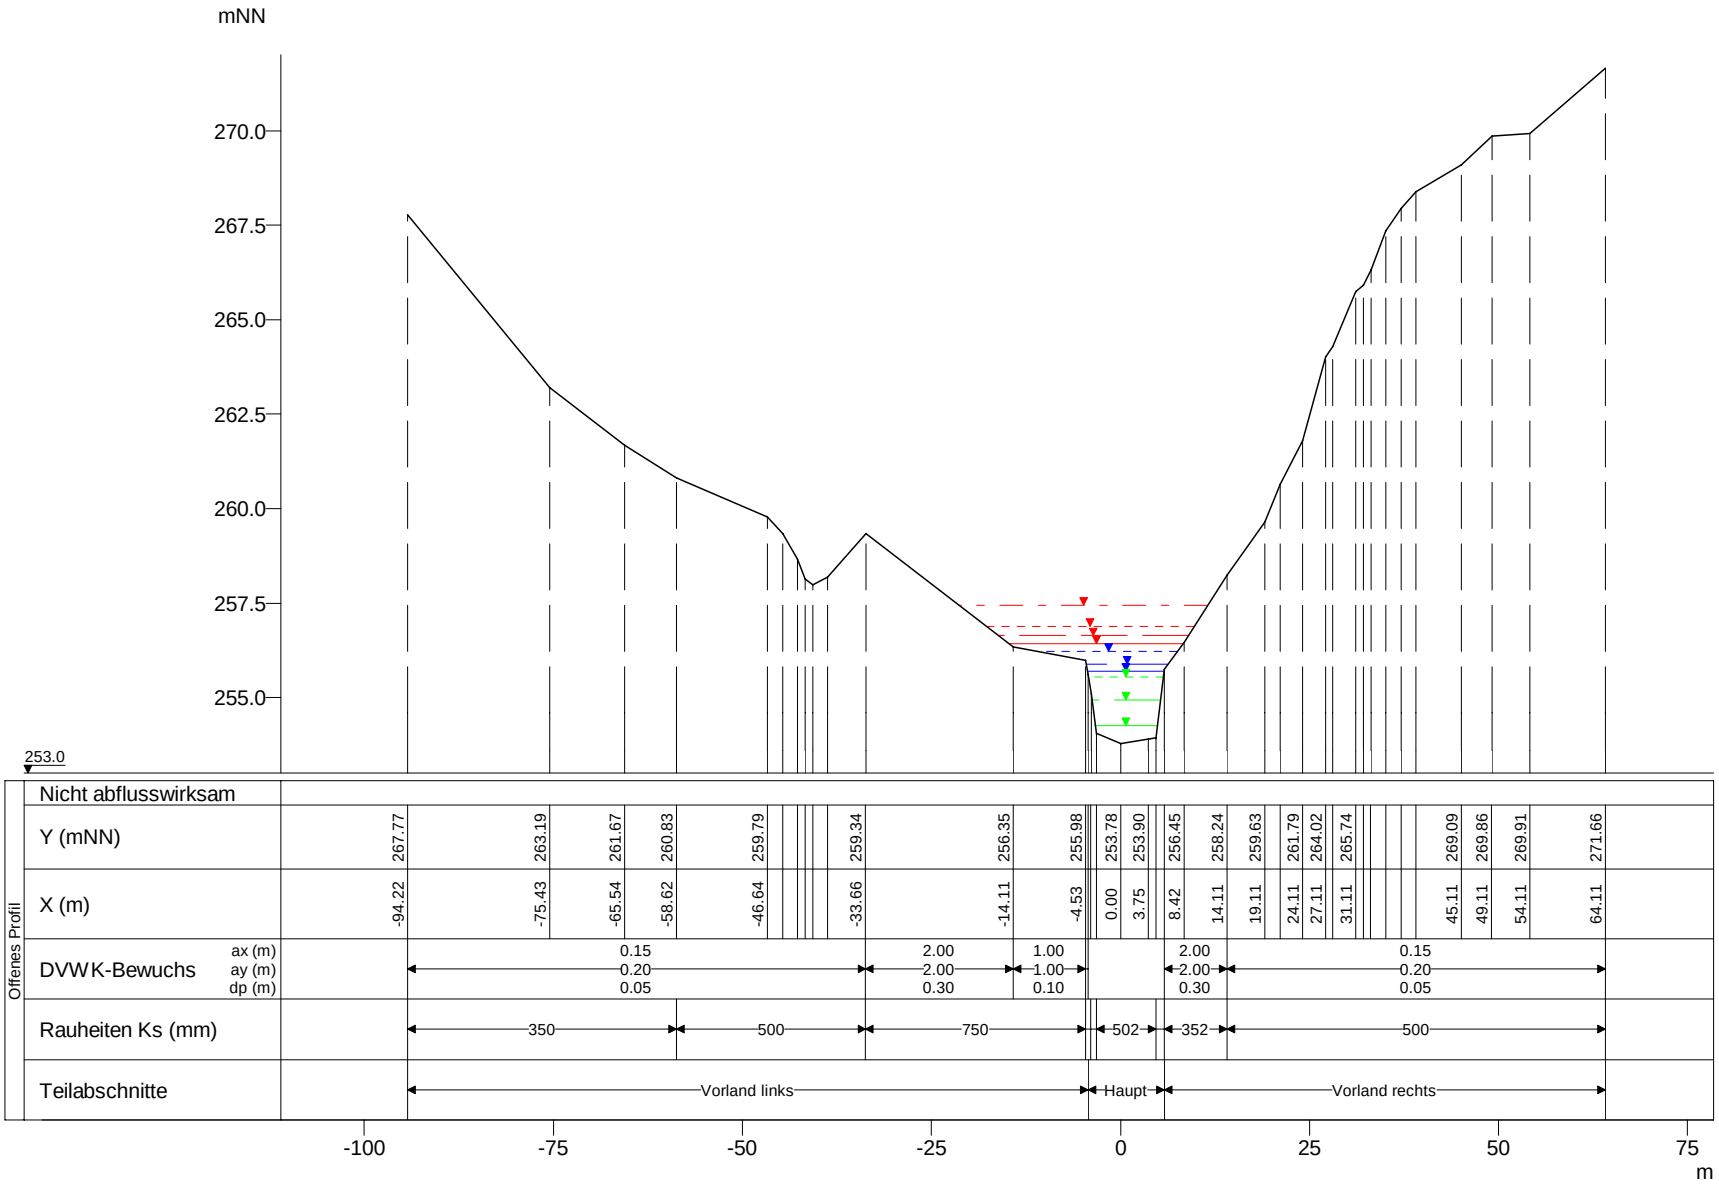

WSP [mNN]	Q [m³/s]
HQextrem 257.44	70.63
HQ200 256.87	55.49
HQ100 256.65	50.45
HQ50 256.43	45.69
HQ25 256.21	40.93
HQ10 255.88	34.57
HQ5 255.70	30.00
MHQ 255.53	25.37
0,5*MHQ 254.94	12.69
0,1*MHQ 254.26	2.54

Mamer, Querprofile

Projekt: TIMIS flood / Dezember 2010

Profil-Nr.	151250
Modell-km	13.609
X-Maßstab	1 : 1000
Y-Maßstab	1 : 200
Gewässer-km AGE	13.609

Beauftragt durch

MINISTÈRE DE L'INTÉRIEUR ET À LA GRANDE RÉGION
Administration de la gestion de l'eau

Bearbeitet durch

Ernst Basler + Partner
Hydrotec Ingenieurgesellschaft für Wasser und Umwelt mbH