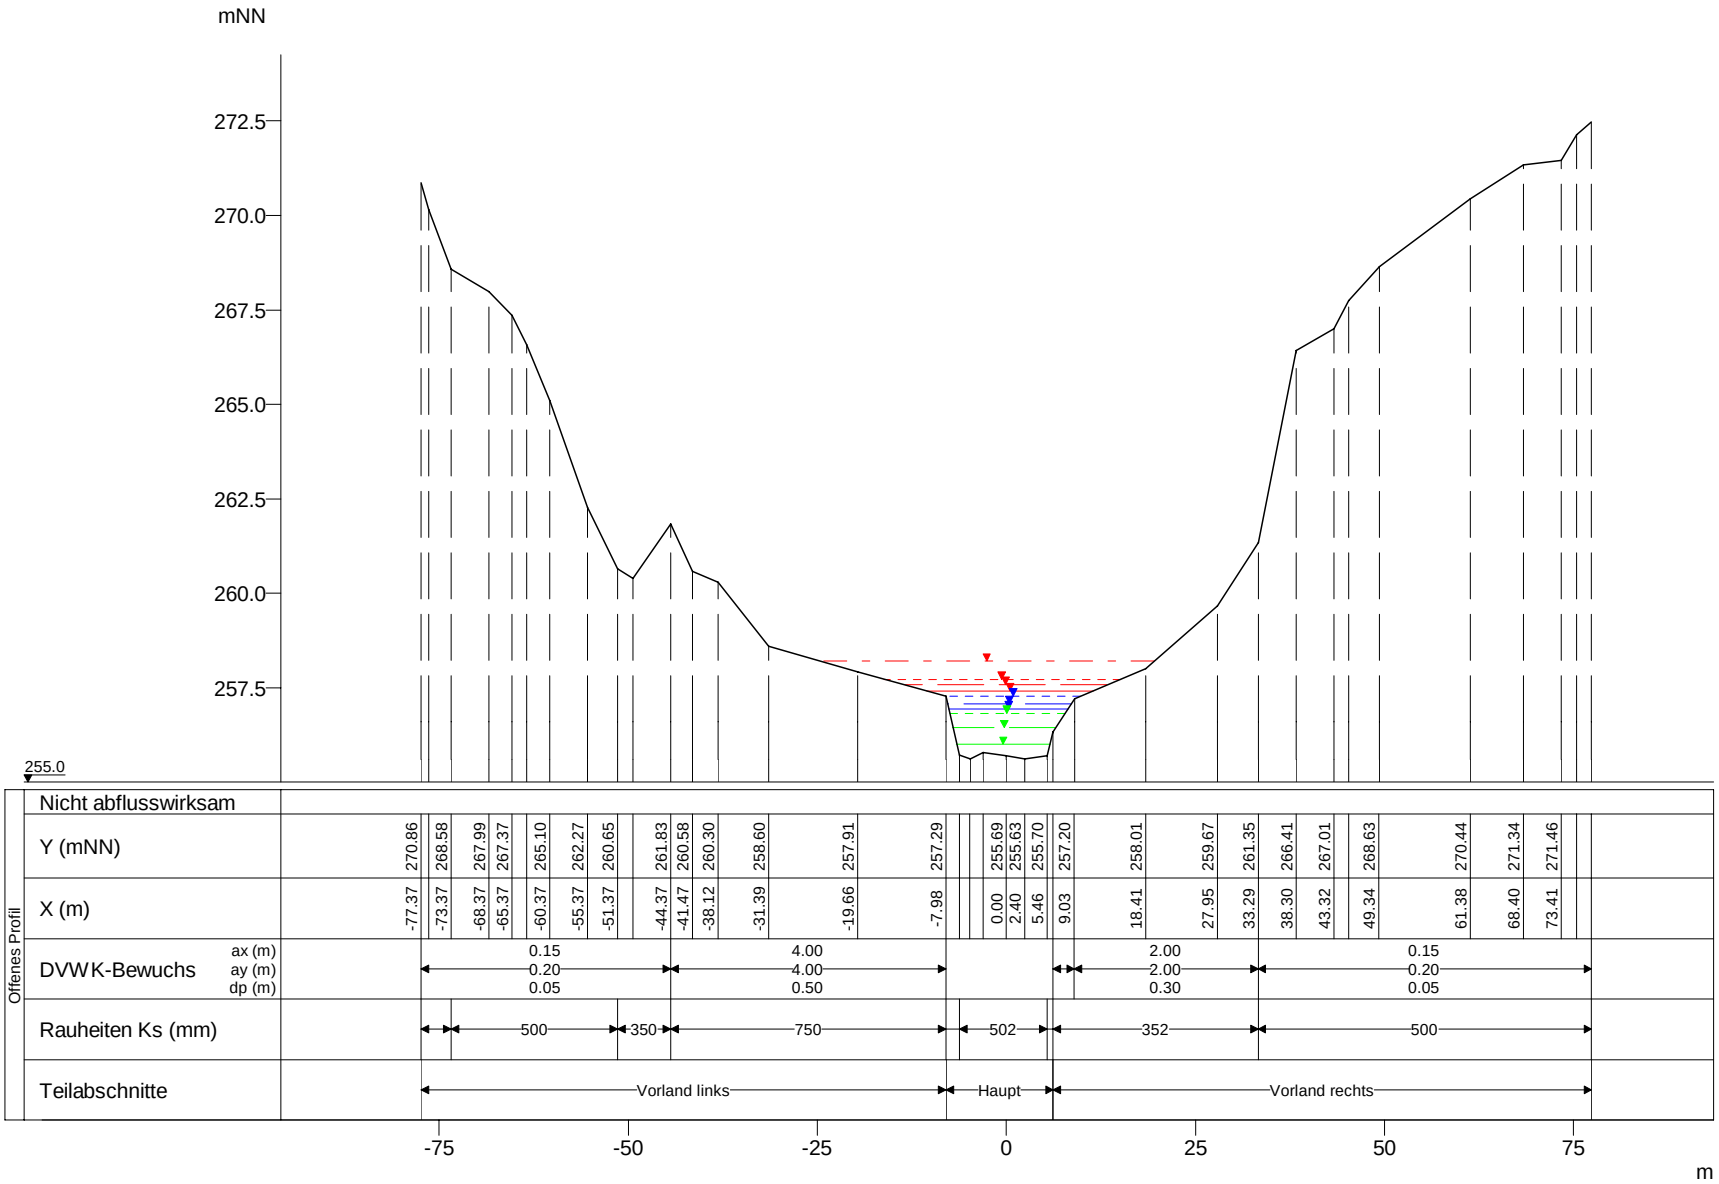

WSP [mNN]	Q [m³/s]
HQextrem 258.20	67.80
HQ200 257.72	53.27
HQ100 257.57	48.43
HQ50 257.42	43.86
HQ25 257.27	39.29
HQ10 257.08	33.19
HQ5 256.95	29.00
MHQ 256.82	24.36
0,5*MHQ 256.43	12.18
0,1*MHQ 256.00	2.44

Mamer, Querprofile

Projekt: TIMIS flood / Dezember 2010

Profil-Nr.	151290
Modell-km	14.141
X-Maßstab	1 : 1000
Y-Maßstab	1 : 200
Gewässer-km AGE	14.141

Beauftragt durch

MINISTÈRE DE L'INTÉRIEUR ET À LA GRANDE RÉGION
Administration de la gestion de l'eau

Bearbeitet durch

Ernst Basler + Partner
Hydrotec
Ingenieurgesellschaft für Wasser und Umwelt mbH