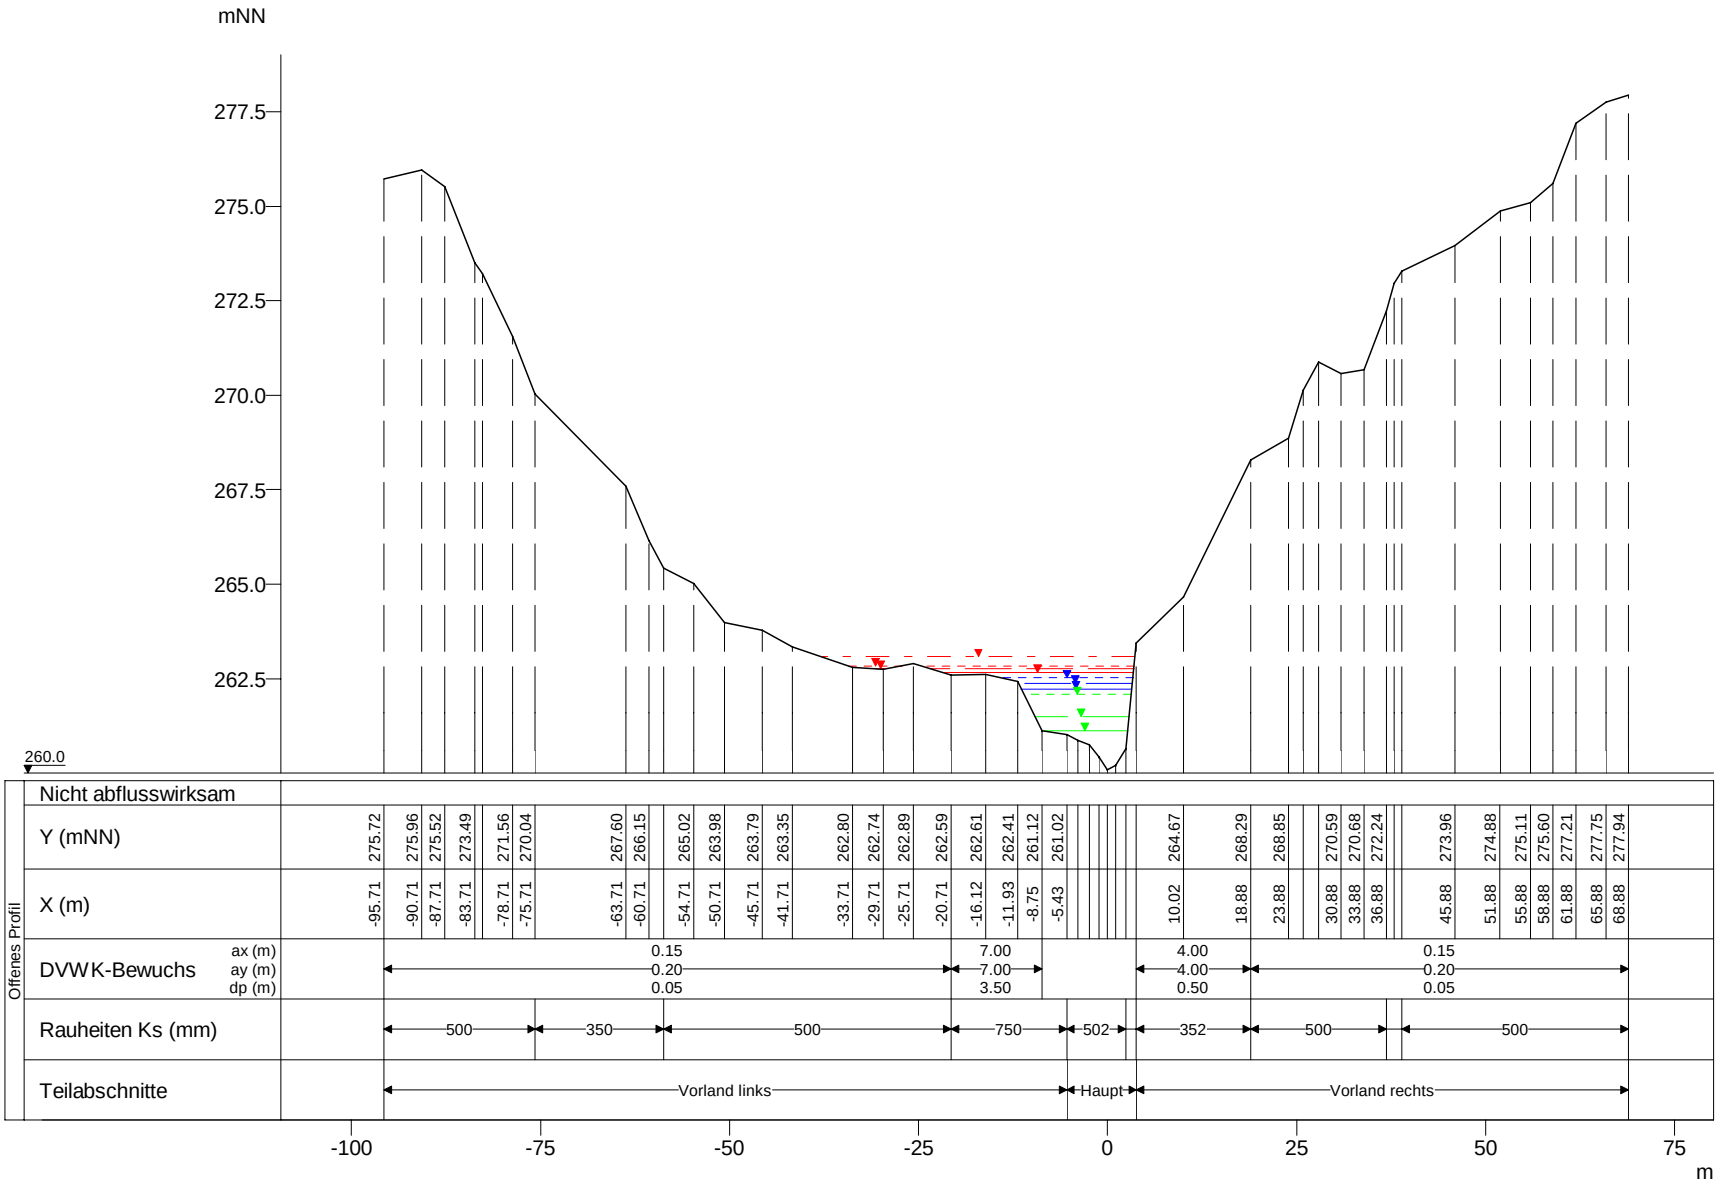

WSP [mNN]	Q [m³/s]
HQextrem 263.07	66.99
HQ200 262.84	52.63
HQ100 262.76	47.85
HQ50 262.66	43.33
HQ25 262.52	38.82
HQ10 262.38	32.79
HQ5 262.23	28.00
MHQ 262.09	24.07
0,5*MHQ 261.50	12.04
0,1*MHQ 261.12	2.41

Mamer, Querprofile

Projekt: TIMIS flood / Dezember 2010

Profil-Nr.	151350
Modell-km	15.191
X-Maßstab	1 : 1000
Y-Maßstab	1 : 200
Gewässer-km AGE	15.191

Beauftragt durch

MINISTÈRE DE L'INTÉRIEUR ET À LA GRANDE RÉGION
Administration de la gestion de l'eau

Bearbeitet durch

Ernst Basler + Partner
Hydrotec
Ingenieurgesellschaft für Wasser und Umwelt mbH