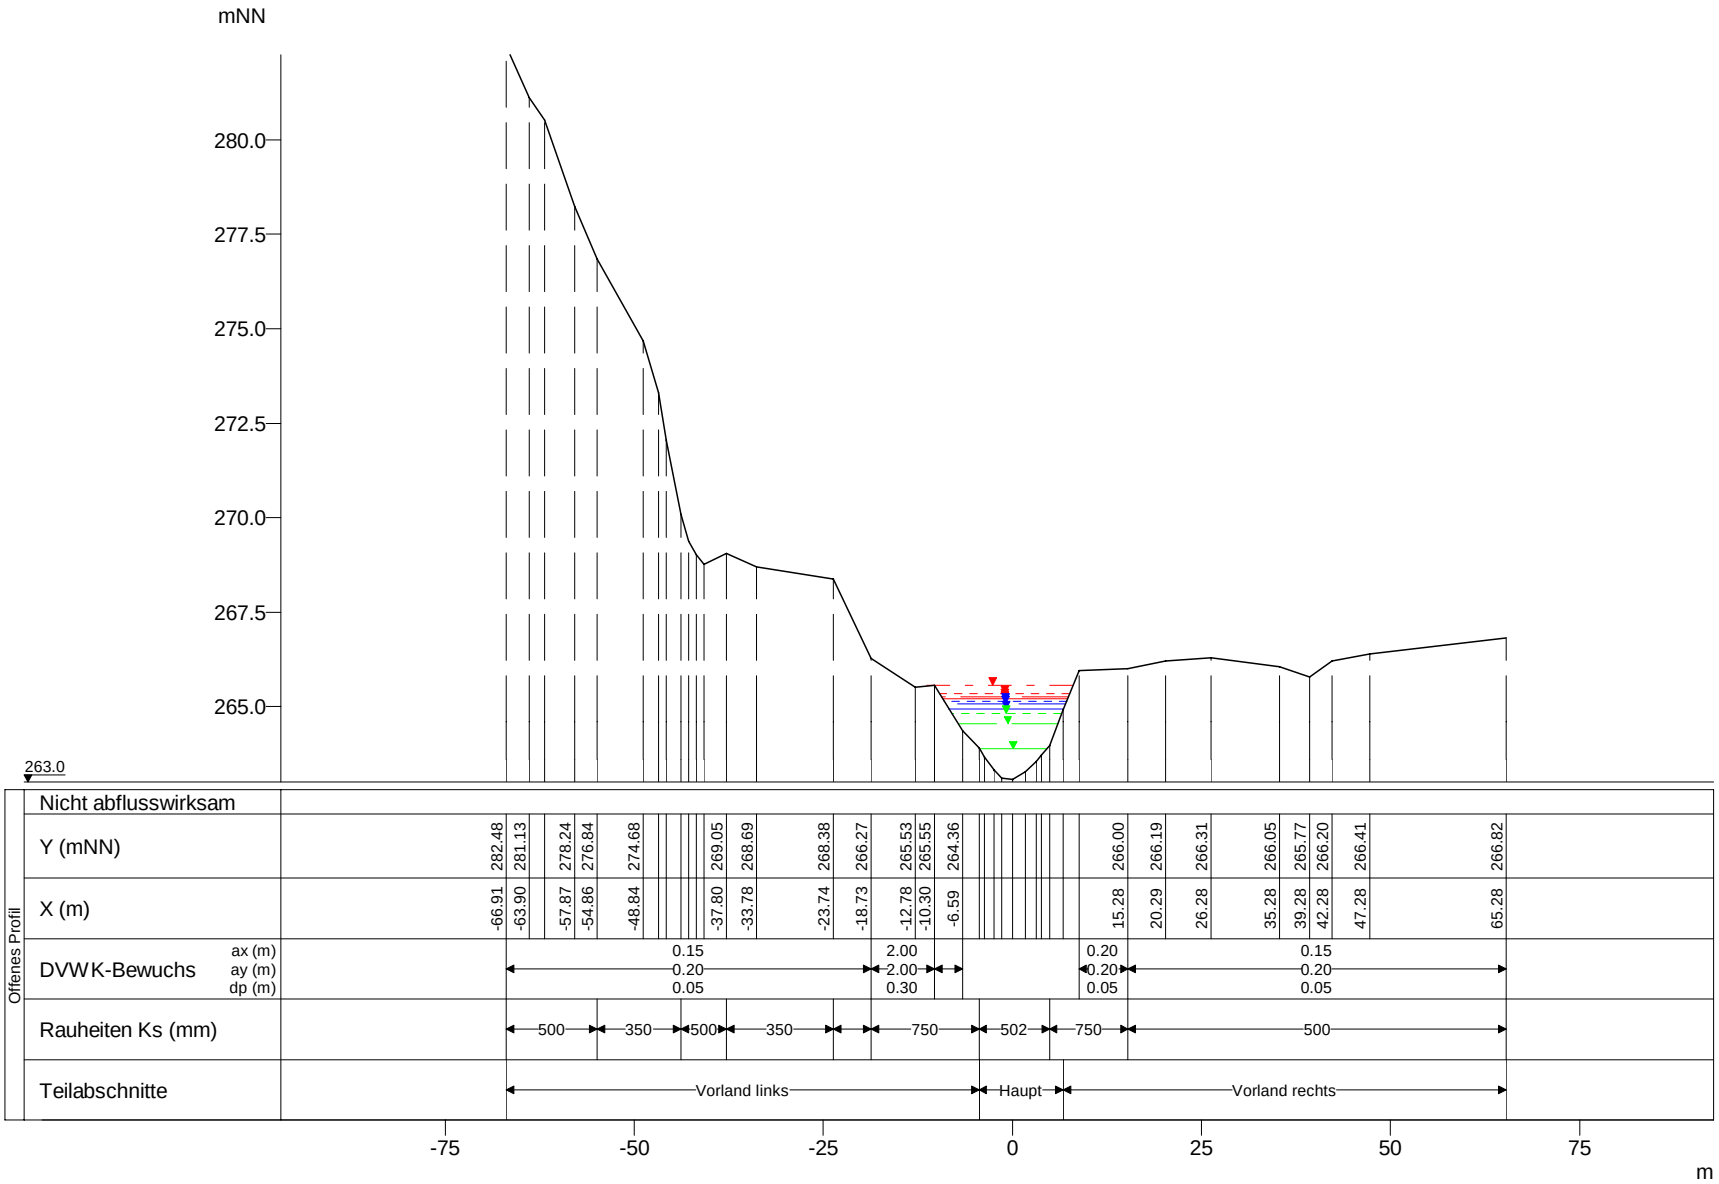

WSP [mNN]	Q [m³/s]
HQextrem 265.57	66.32
HQ200 265.34	52.11
HQ100 265.27	47.37
HQ50 265.20	42.90
HQ25 265.15	38.43
HQ10 265.08	32.47
HQ5 264.95	28.00
MHQ 264.83	23.83
0,5*MHQ 264.54	11.92
0,1*MHQ 263.88	2.38

Mamer, Querprofile

Projekt: TIMIS flood / Dezember 2010

Profil-Nr.	151370
Modell-km	15.646
X-Maßstab	1 : 1000
Y-Maßstab	1 : 200
Gewässer-km AGE	15.646

Beauftragt durch

MINISTÈRE DE L'INTÉRIEUR ET À LA GRANDE RÉGION
Administration de la gestion de l'eau

Bearbeitet durch

Ernst Basler + Partner
Hydrotec
Ingenieurgesellschaft für Wasser und Umwelt mbH