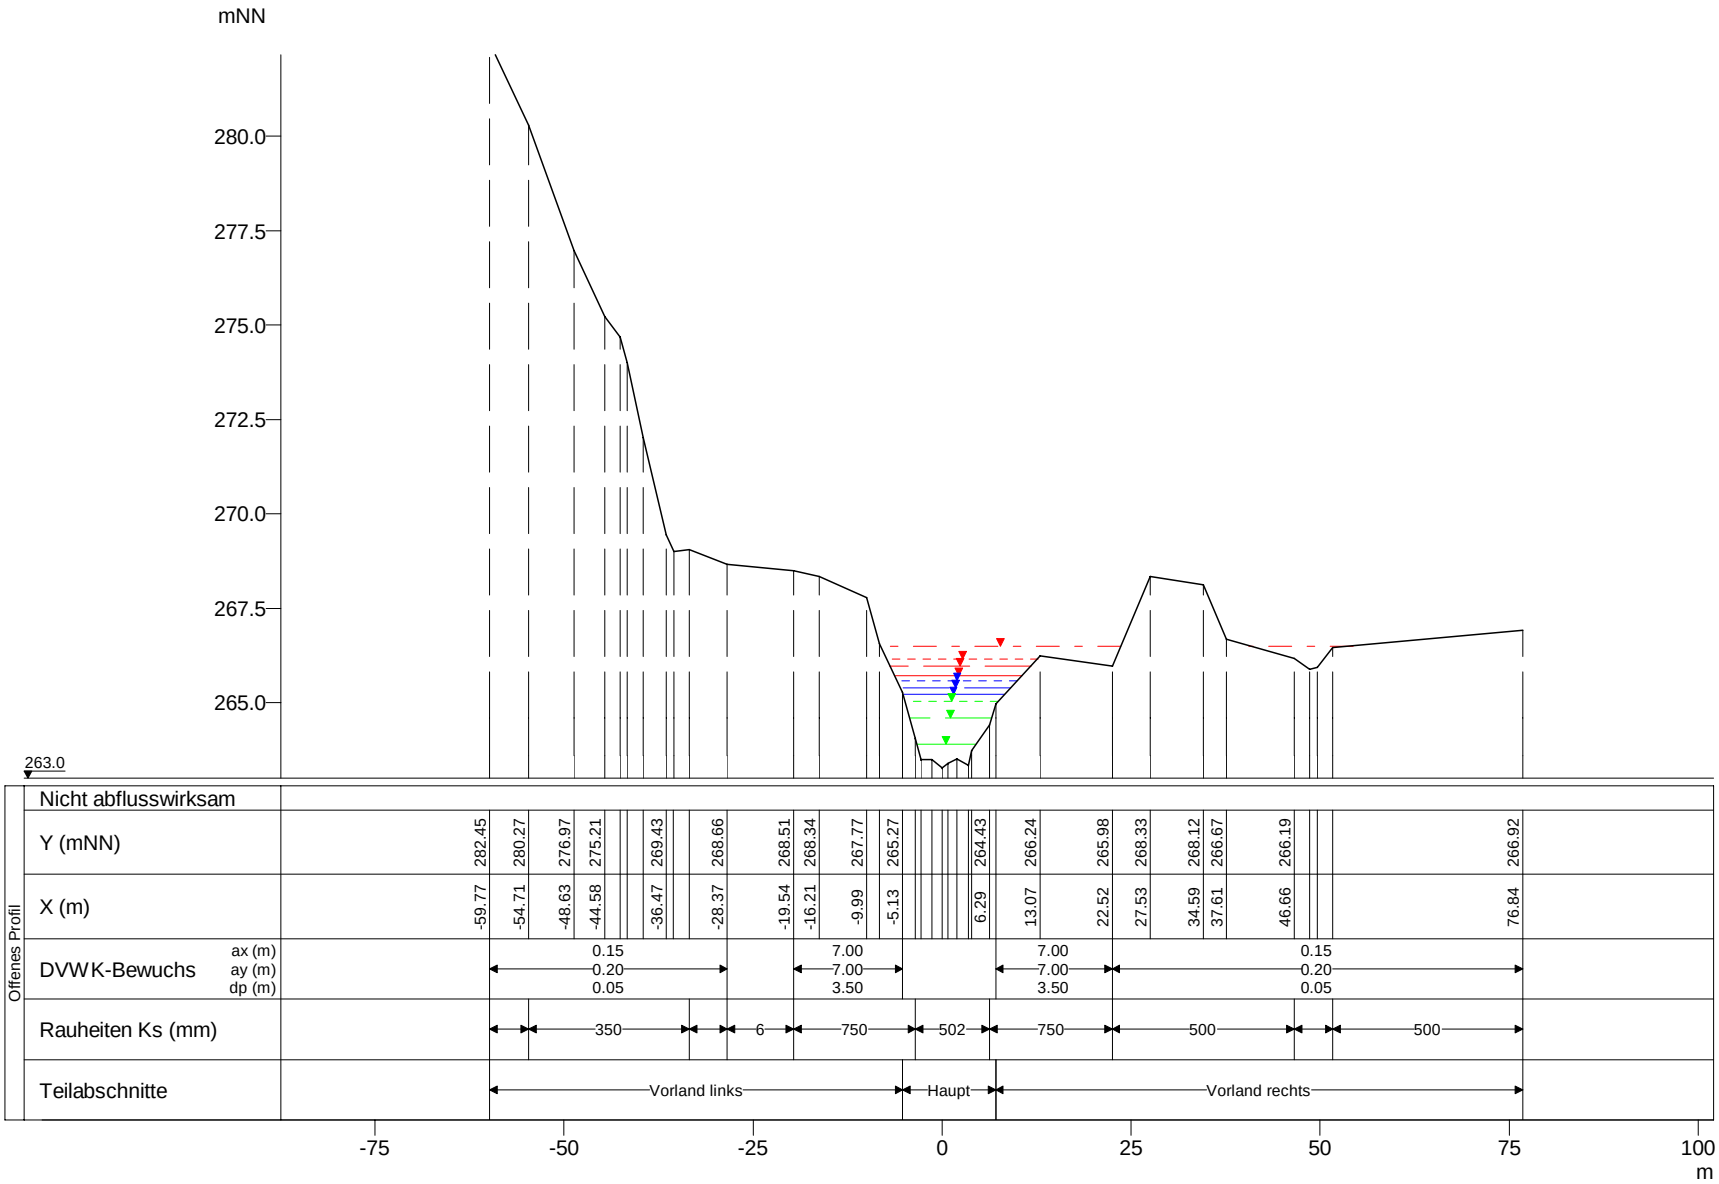

WSP [mNN]	Q [m³/s]
HQextrem 266.51	66.29
HQ200 266.17	52.08
HQ100 265.98	47.35
HQ50 265.72	42.88
HQ25 265.58	38.42
HQ10 265.40	32.45
HQ5 265.22	28.00
MHQ 265.04	23.82
0,5*MHQ 264.59	11.91
0,1*MHQ 263.89	2.38

Mamer, Querprofile

Projekt: TIMIS flood / Dezember 2010

Profil-Nr.	151380
Modell-km	15.659
X-Maßstab	1 : 1000
Y-Maßstab	1 : 200
Gewässer-km AGE	15.659

Beauftragt durch

MINISTÈRE DE L'INTÉRIEUR ET À LA GRANDE RÉGION
Administration de la gestion de l'eau

Bearbeitet durch

Ernst Basler + Partner
Hydrotec
Ingenieurgesellschaft für Wasser und Umwelt mbH