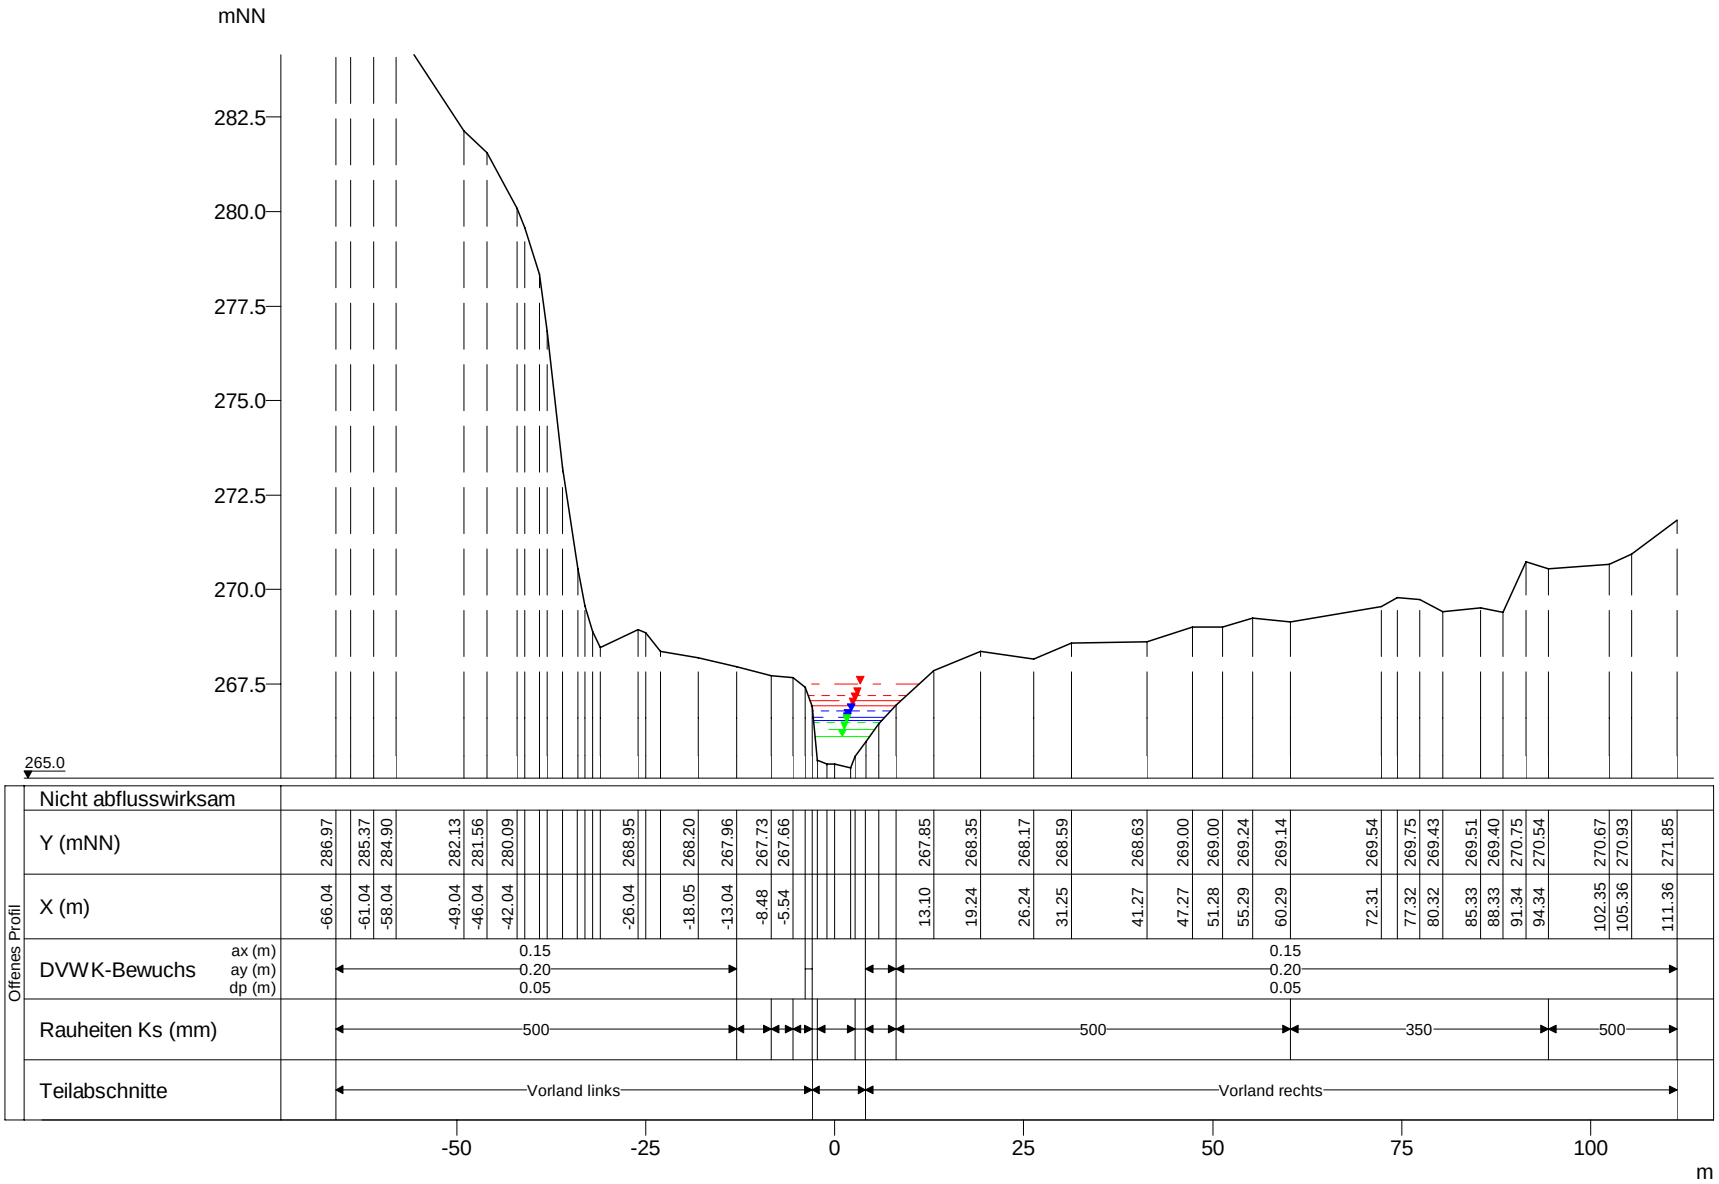

WSP [mNN]	Q [m³/s]
HQextrem 267.50	49.56
HQ200 267.19	38.94
HQ100 267.05	35.40
HQ50 266.92	32.06
HQ25 266.78	28.72
HQ10 266.61	24.26
HQ5 266.54	21.00
MHQ 266.49	17.81
0,5*MHQ 266.30	8.91
0,1*MHQ 266.10	1.78

Mamer, Querprofile

Projekt: TIMIS flood / Dezember 2010

Profil-Nr.	151400
Modell-km	15.851
X-Maßstab	1 : 1000
Y-Maßstab	1 : 200
Gewässer-km AGE	15.851

Beauftragt durch

MINISTÈRE DE L'INTÉRIEUR ET À LA GRANDE RÉGION
Administration de la gestion de l'eau

Bearbeitet durch

Ernst Basler + Partner
Hydrotec
Ingenieurgesellschaft für Wasser und Umwelt mbH