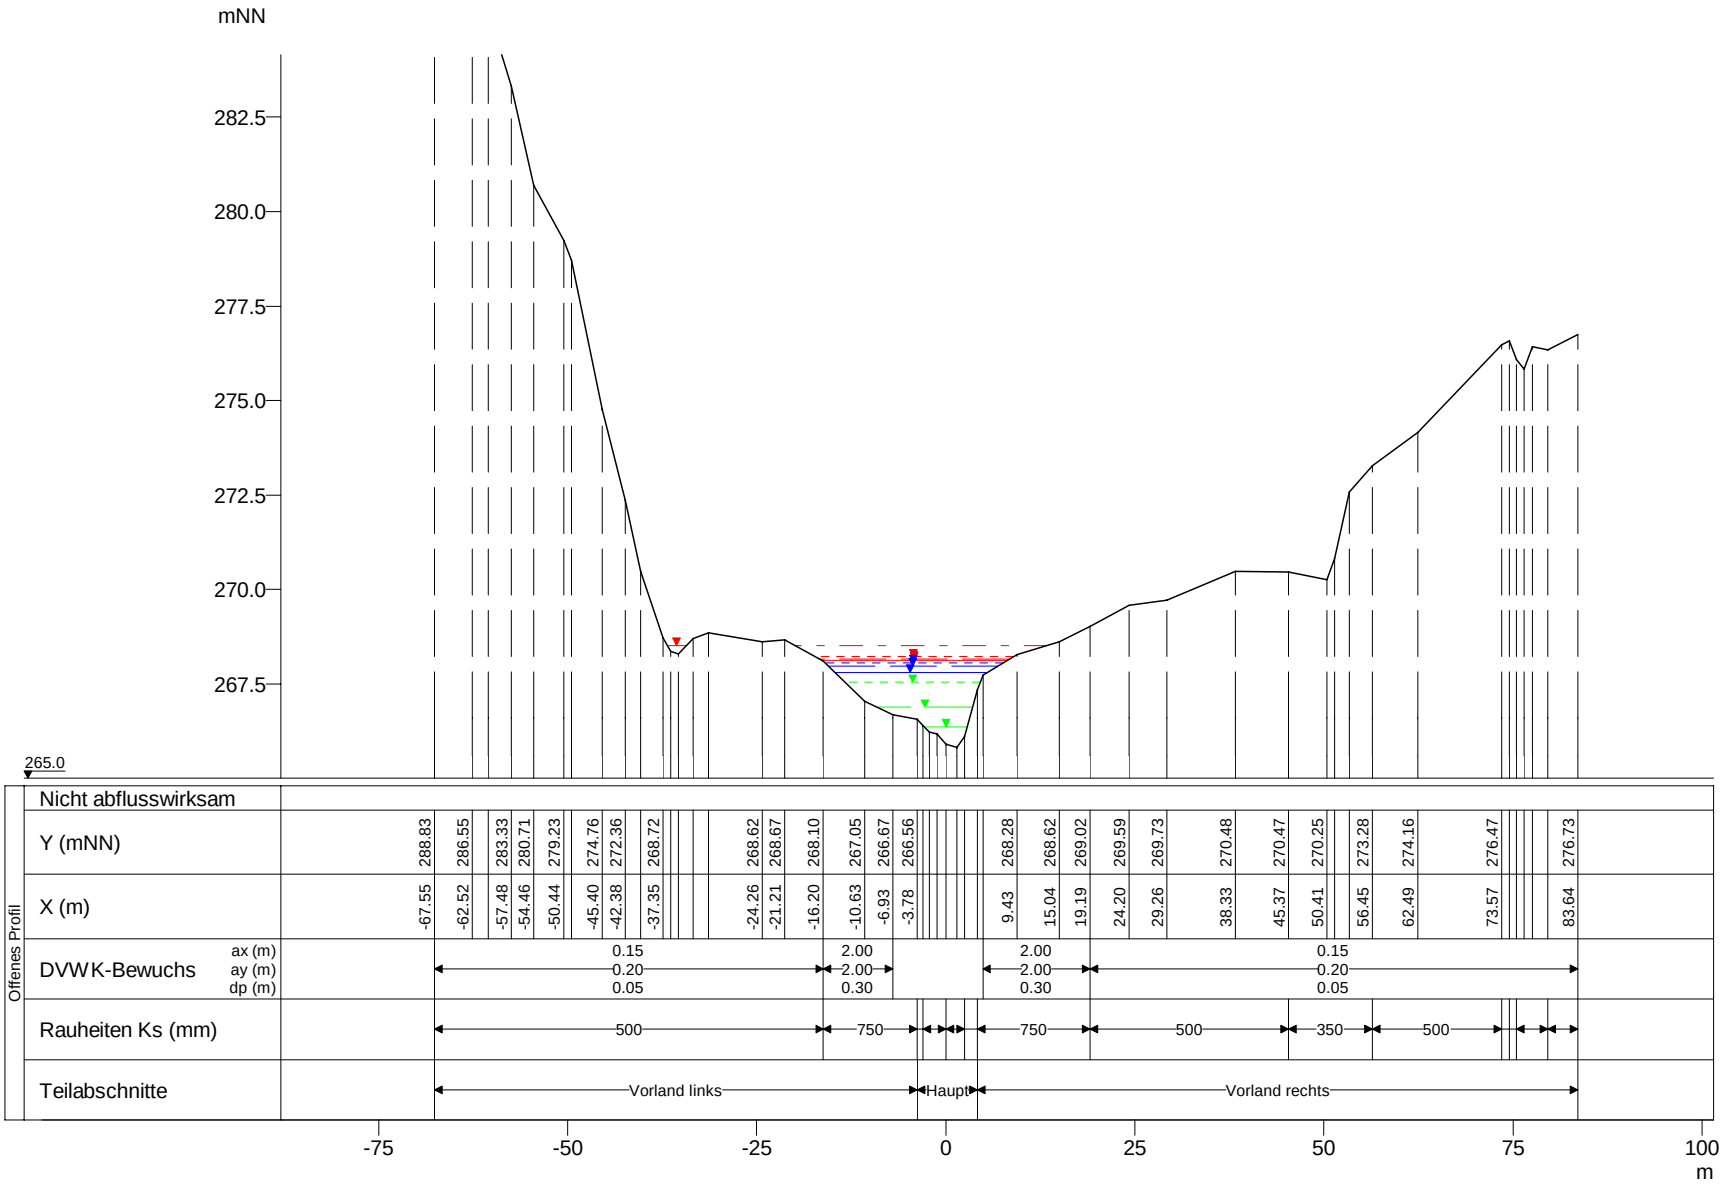

WSP [mNN]	Q [m³/s]
HQextrem 268.53	49.55
HQ200 268.22	38.93
HQ100 268.15	35.39
HQ50 268.12	32.05
HQ25 268.06	28.71
HQ10 267.99	24.25
HQ5 267.80	21.00
MHQ 267.55	17.80
0,5*MHQ 266.87	8.90
0,1*MHQ 266.37	1.78

Mamer, Querprofile

Projekt: TIMIS flood / Dezember 2010

Profil-Nr.	151410
Modell-km	15.933
X-Maßstab	1 : 1000
Y-Maßstab	1 : 200
Gewässer-km AGE	15.933

Beauftragt durch

MINISTÈRE DE L'INTÉRIEUR ET À LA GRANDE RÉGION
Administration de la gestion de l'eau

Bearbeitet durch

Ernst Basler + Partner
Hydrotec
Ingenieurgesellschaft für Wasser und Umwelt mbH