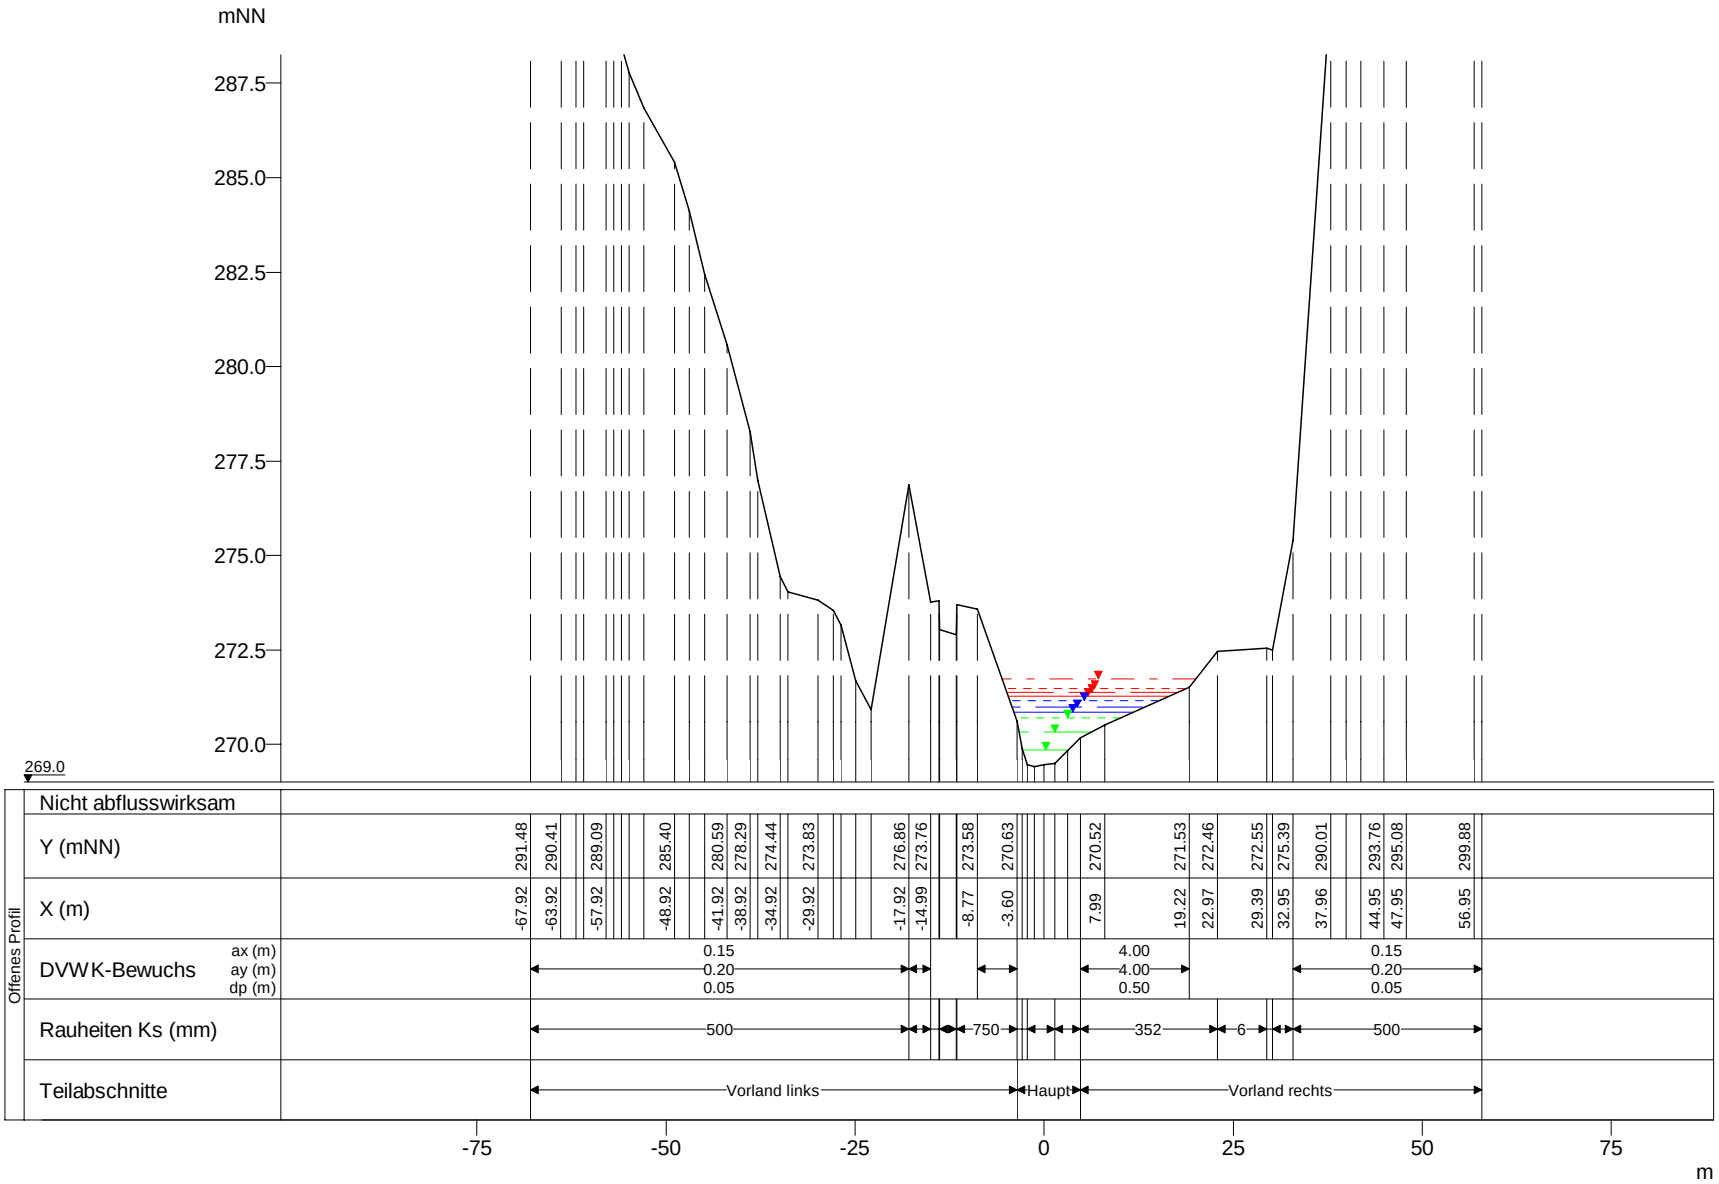


| WSP [mNN] | Q [m³/s] |
|---|---|
| HQextrem 271.74 | 48.93 |
| HQ200 271.47 | 38.44 |
| HQ100 271.38 | 34.95 |
| HQ50 271.28 | 31.65 |
| HQ25 271.16 | 28.35 |
| HQ10 270.98 | 23.95 |
| HQ5 270.85 | 21.00 |
| MHQ 270.71 | 17.58 |
| 0,5*MHQ 270.31 | 8.79 |
| 0,1*MHQ 269.86 | 1.76 |

Mamer, Querprofile

Projekt: TIMIS flood / Dezember 2010

| | |
|---|---|
| Profil-Nr. | 151450 |
| Modell-km | 16.311 |
| X-Maßstab | 1 : 1000 |
| Y-Maßstab | 1 : 200 |
| Gewässer-km AGE | 16.311 |

Beauftragt durch

MINISTÈRE DE L'INTÉRIEUR ET À LA GRANDE RÉGION
Administration de la gestion de l'eau

Bearbeitet durch

Ernst Basler + Partner
Hydrotec
Ingenieurgesellschaft für Wasser und Umwelt mbH