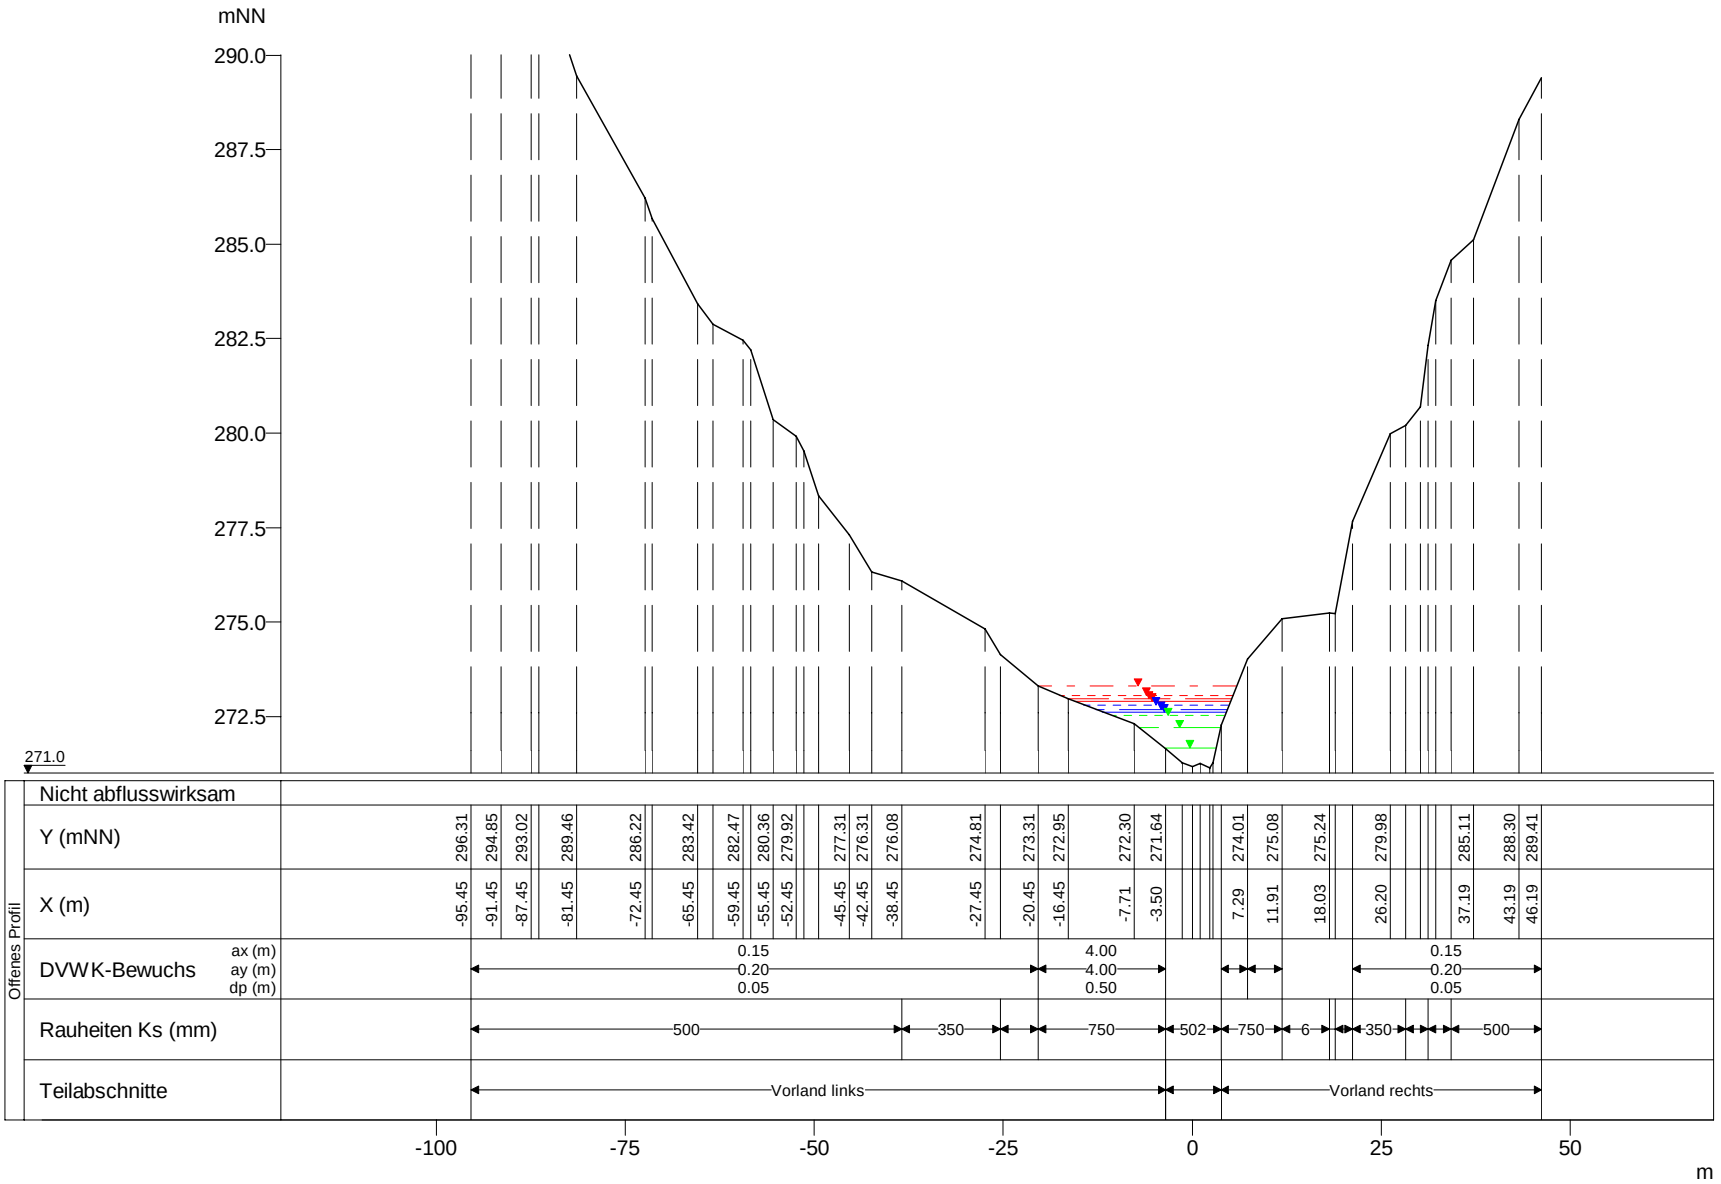

WSP [mNN]	Q [m³/s]
HQextrem 273.29	48.71
HQ200 273.05	38.27
HQ100 272.97	34.79
HQ50 272.89	31.51
HQ25 272.80	28.23
HQ10 272.69	23.85
HQ5 272.62	21.00
MHQ 272.51	17.50
0,5*MHQ 272.19	8.75
0,1*MHQ 271.67	1.75

Mamer, Querprofile

Projekt: TIMIS flood / Dezember 2010

Profil-Nr.	151460
Modell-km	16.546
X-Maßstab	1 : 1000
Y-Maßstab	1 : 200
Gewässer-km AGE	16.546

Beauftragt durch

MINISTÈRE DE L'INTÉRIEUR ET À LA GRANDE RÉGION
Administration de la gestion de l'eau

Bearbeitet durch

Ernst Basler + Partner
Hydrotec
Ingenieurgesellschaft für Wasser und Umwelt mbH