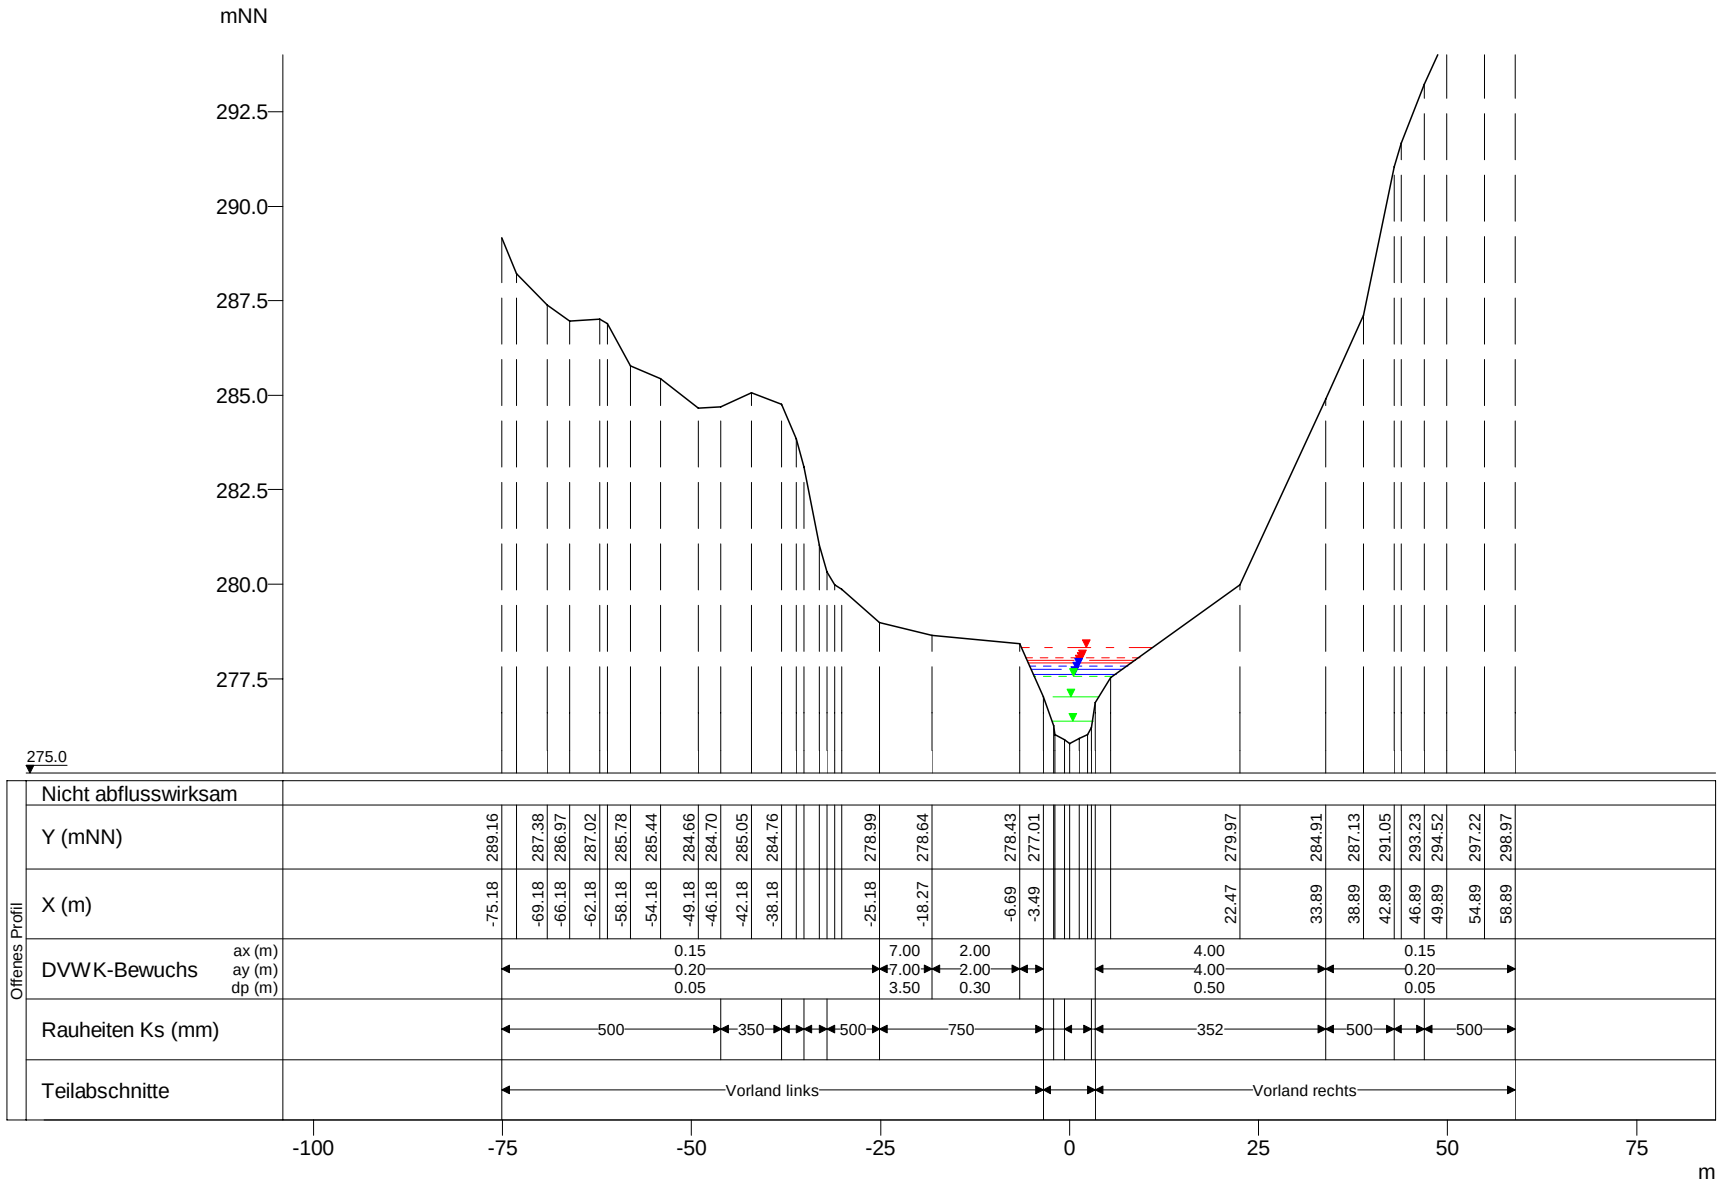

WSP [mNN]	Q [m³/s]
HQextrem 278.31	47.95
HQ200 278.07	37.67
HQ100 277.99	34.25
HQ50 277.91	31.01
HQ25 277.85	27.78
HQ10 277.75	23.47
HQ5 277.63	20.00
MHQ 277.55	17.23
0,5*MHQ 277.02	8.62
0,1*MHQ 276.38	1.72

Mamer, Querprofile

Projekt: TIMIS flood / Dezember 2010

Profil-Nr.	151510
Modell-km	17.136
X-Maßstab	1 : 1000
Y-Maßstab	1 : 200
Gewässer-km AGE	17.136

Beauftragt durch

MINISTÈRE DE L'INTÉRIEUR ET À LA GRANDE RÉGION
Administration de la gestion de l'eau

Bearbeitet durch

Ernst Basler + Partner
Hydrotec
Ingenieurgesellschaft für Wasser und Umwelt mbH