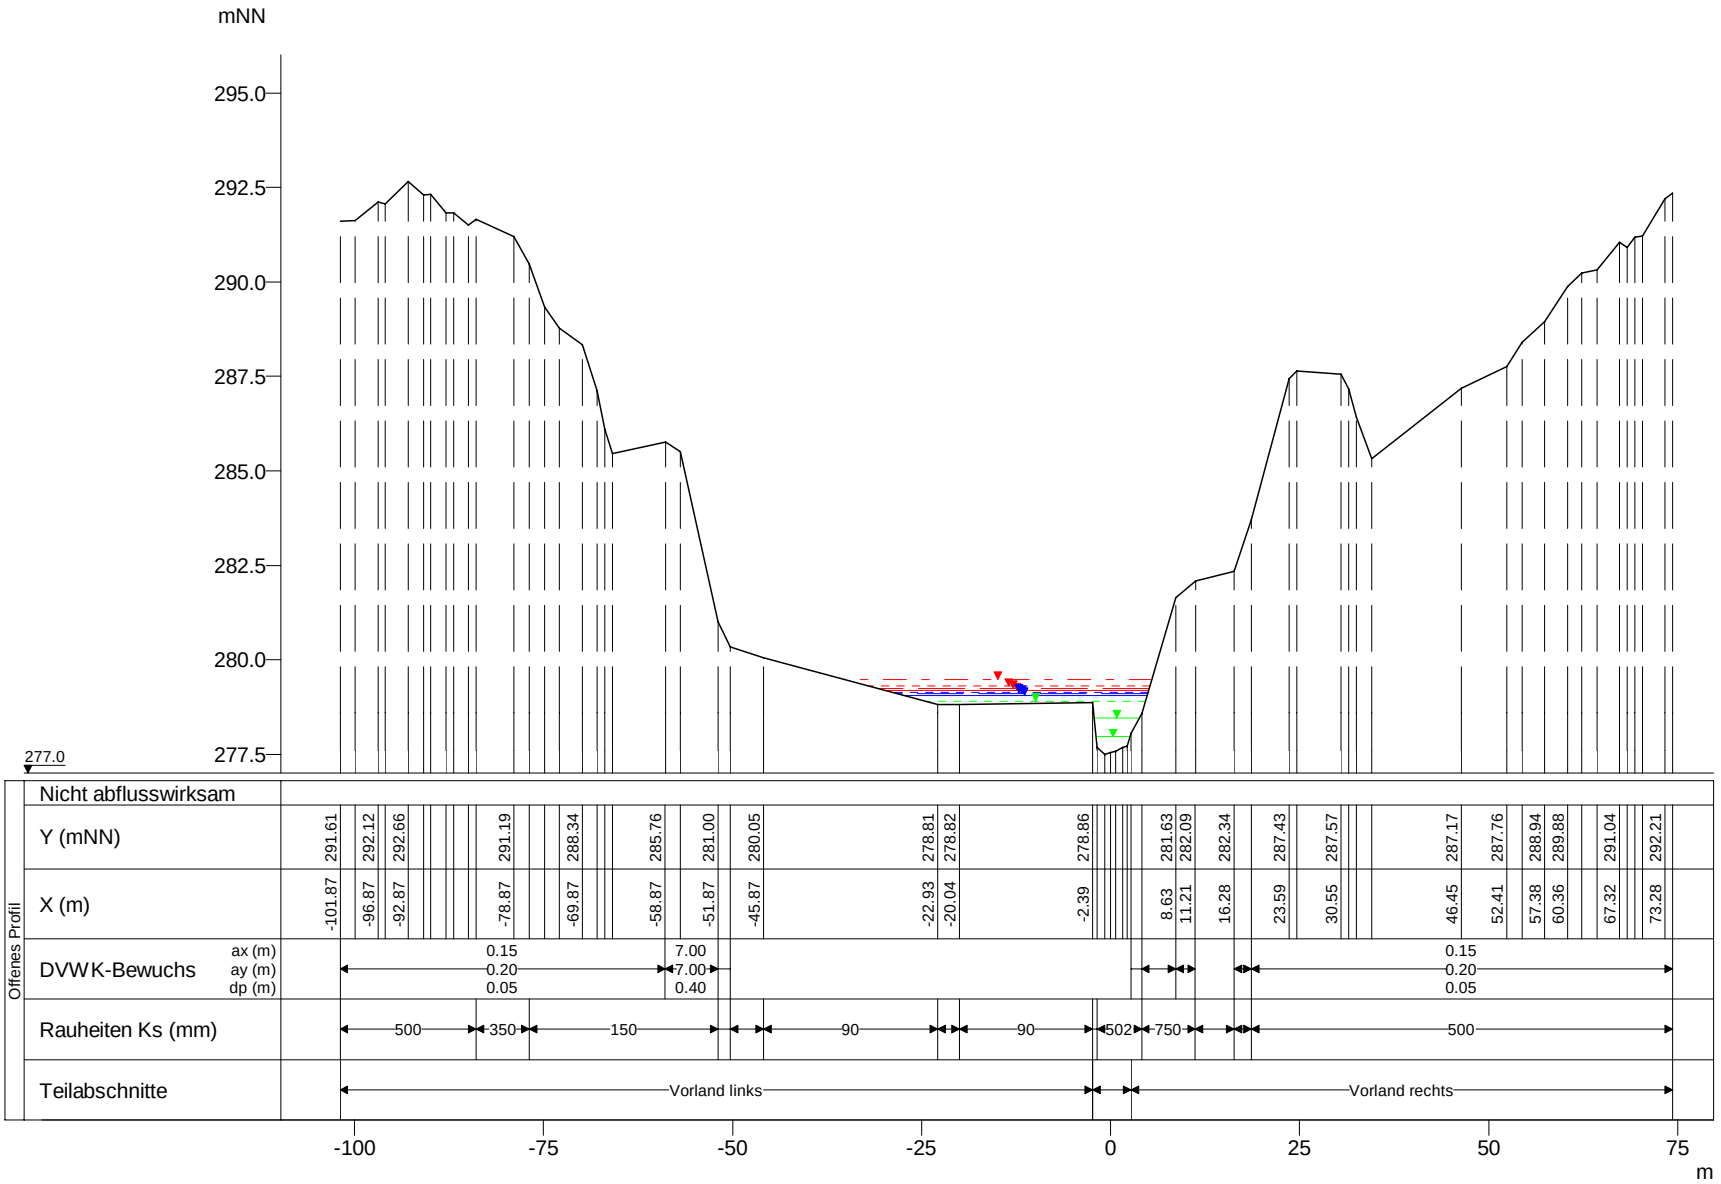

WSP [mNN]	Q [m³/s]
HQextrem 279.48	47.64
HQ200 279.31	37.43
HQ100 279.24	34.03
HQ50 279.18	30.81
HQ25 279.15	27.60
HQ10 279.10	23.32
HQ5 279.06	20.00
MHQ 278.89	17.12
0,5*MHQ 278.46	8.56
0,1*MHQ 277.95	1.71

Mamer, Querprofile

Projekt: TIMIS flood / Dezember 2010

Profil-Nr.	151530
Modell-km	17.333
X-Maßstab	1 : 1000
Y-Maßstab	1 : 200
Gewässer-km AGE	17.333

Beauftragt durch

MINISTÈRE DE L'INTÉRIEUR ET À LA GRANDE RÉGION
Administration de la gestion de l'eau

Bearbeitet durch

Ernst Basler + Partner
Hydrotec Ingenieurgesellschaft für Wasser und Umwelt mbH