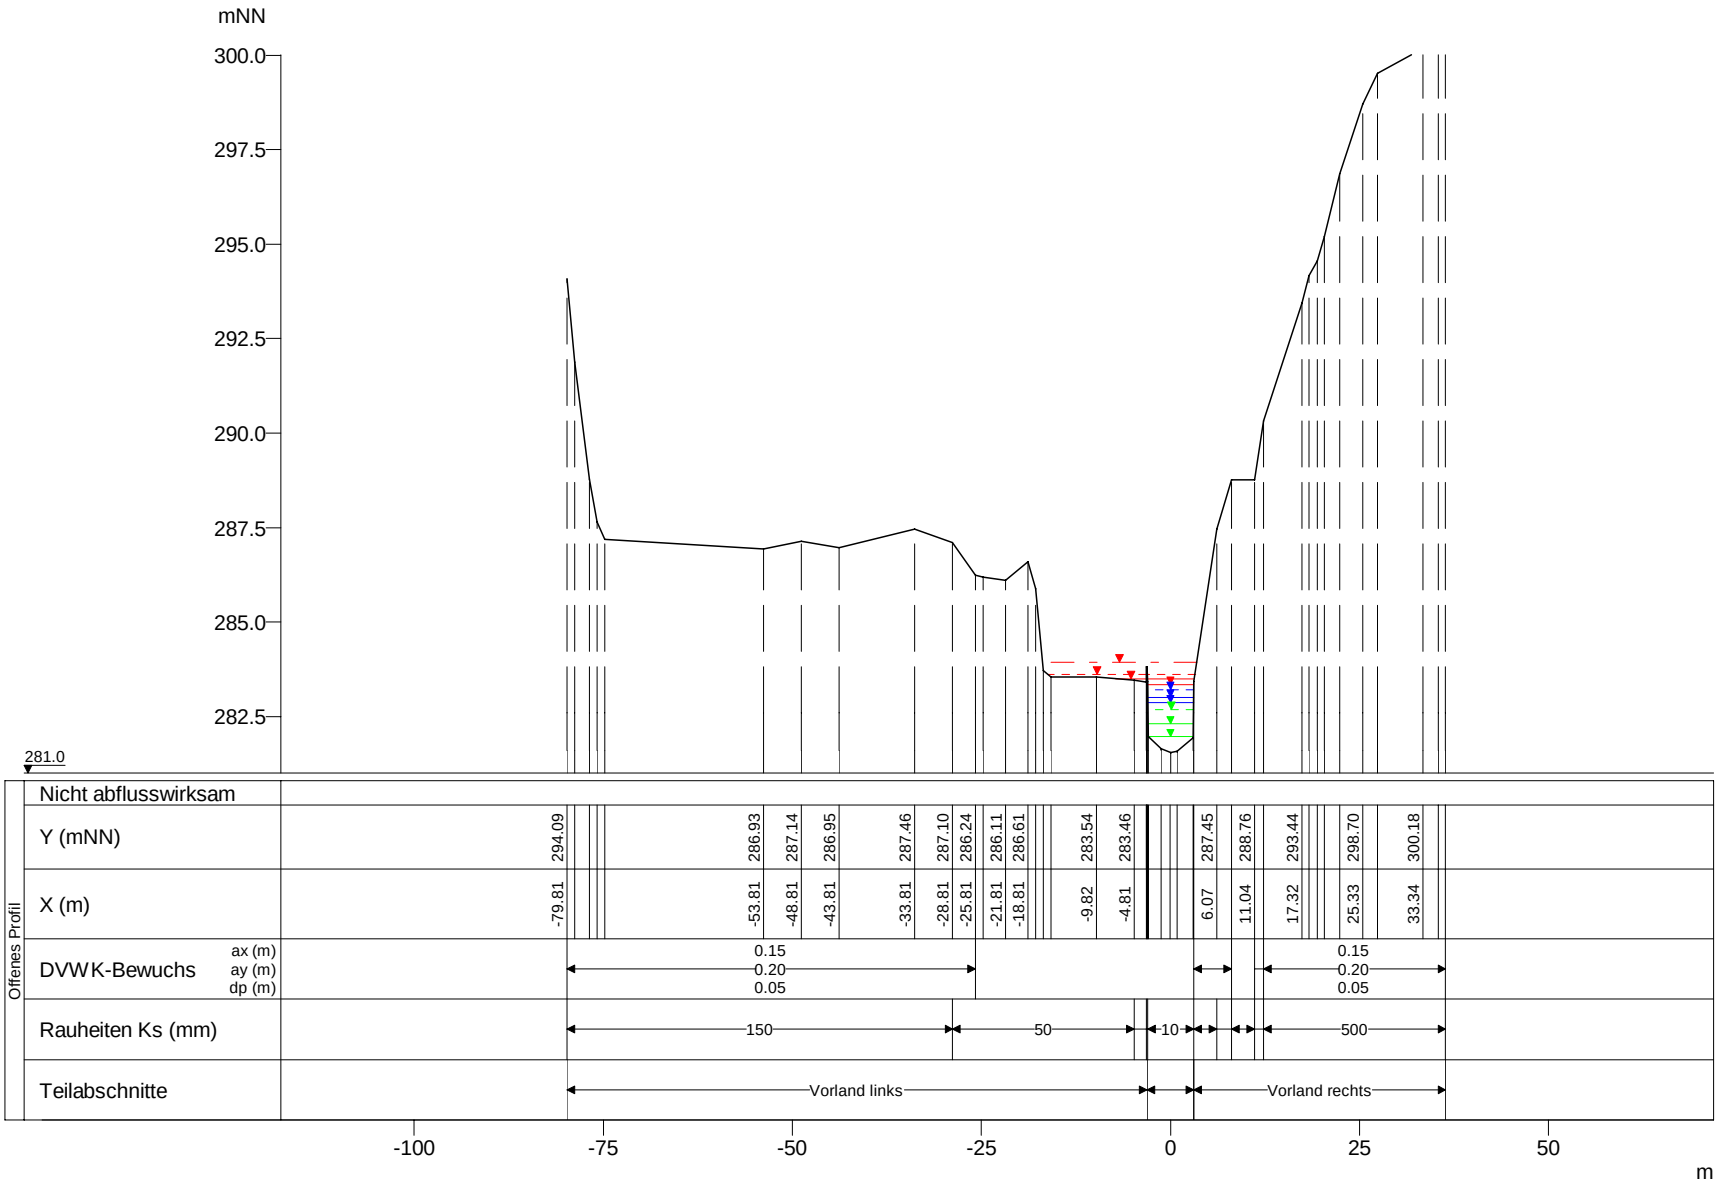

WSP [mNN]	Q [m³/s]
HQextrem 283.95	46.56
HQ200 283.62	36.59
HQ100 283.50	33.26
HQ50 283.35	30.12
HQ25 283.20	26.98
HQ10 282.99	22.79
HQ5 282.86	20.00
MHQ 282.69	16.73
0,5*MHQ 282.31	8.37
0,1*MHQ 281.96	1.67

Mamer, Querprofile

Projekt: TIMIS flood / Dezember 2010

Profil-Nr.	151630
Modell-km	18.110
X-Maßstab	1 : 1000
Y-Maßstab	1 : 200
Gewässer-km AGE	18.110

Beauftragt durch

MINISTÈRE DE L'INTÉRIEUR ET À LA GRANDE RÉGION
Administration de la gestion de l'eau

Bearbeitet durch

Ernst Basler + Partner
Hydrotec
Ingenieurgesellschaft für Wasser und Umwelt mbH