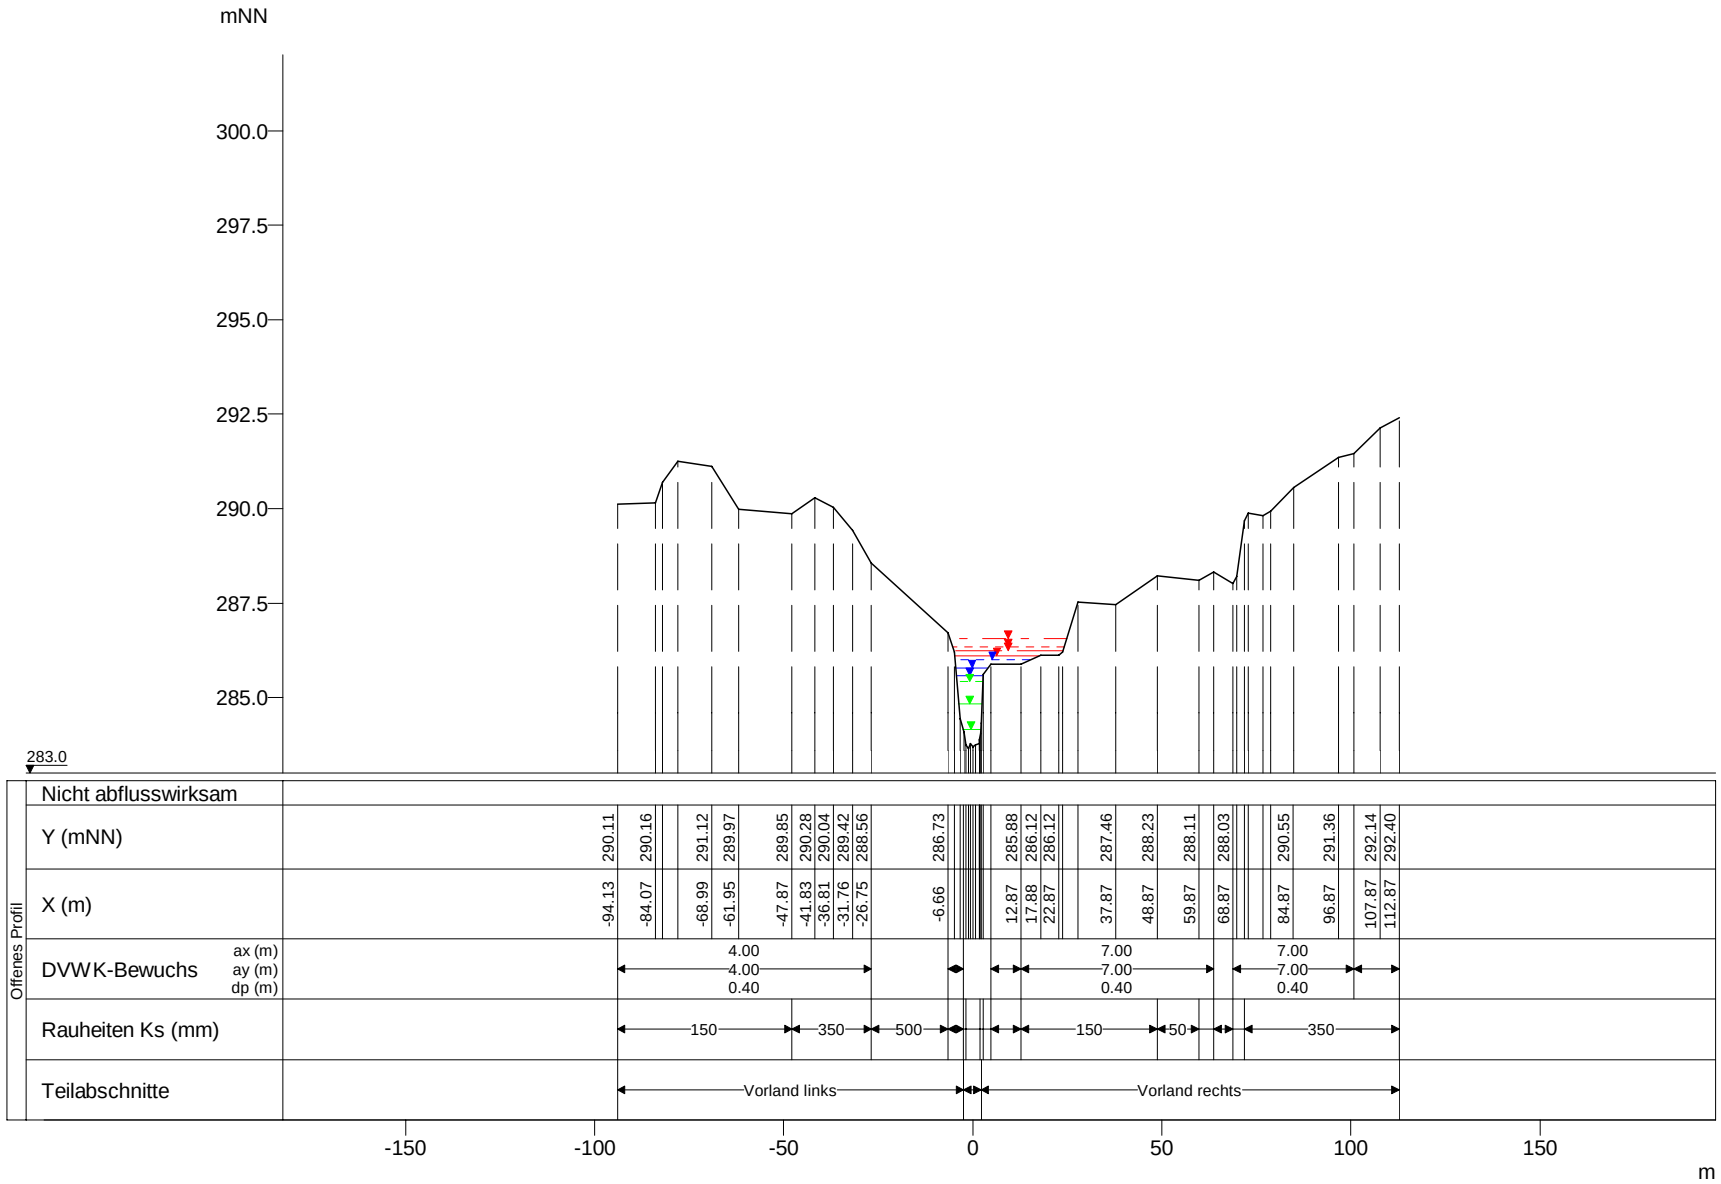

WSP [mNN]	Q [m³/s]
HQextrem 286.56	45.11
HQ200 286.34	35.44
HQ100 286.24	32.22
HQ50 286.11	29.18
HQ25 286.00	26.14
HQ10 285.78	22.08
HQ5 285.59	19.00
MHQ 285.43	16.21
0,5*MHQ 284.83	8.11
0,1*MHQ 284.16	1.62

Mamer, Querprofile

Projekt: TIMIS flood / Dezember 2010

Profil-Nr.	151660
Modell-km	18.465
X-Maßstab	1 : 2000
Y-Maßstab	1 : 200
Gewässer-km AGE	18.465

Beauftragt durch

MINISTÈRE DE L'INTÉRIEUR ET À LA GRANDE RÉGION
Administration de la gestion de l'eau

Bearbeitet durch

Ernst Basler + Partner
Hydrotec
Ingenieurgesellschaft für Wasser und Umwelt mbH