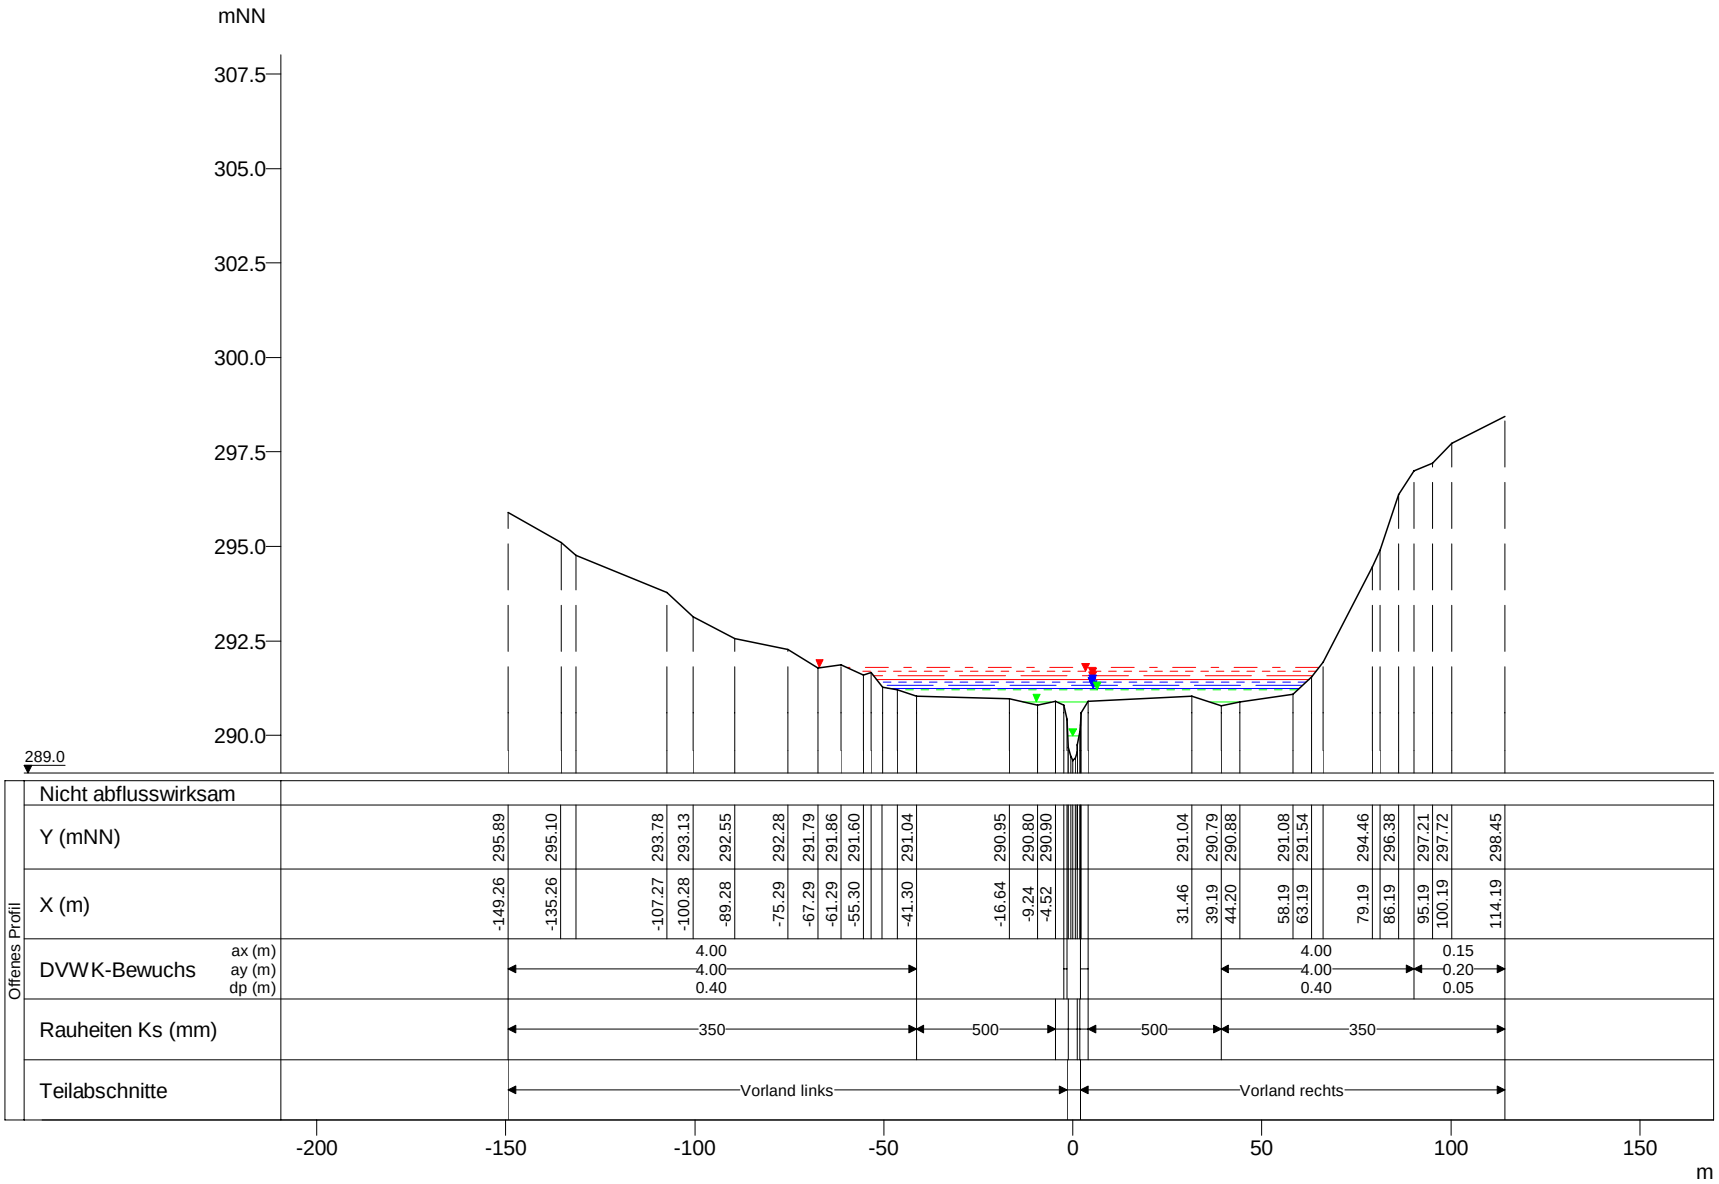


| WSP [mNN] | Q [m³/s] |
|---|---|
| HQextrem 291.79 | 28.55 |
| HQ200 291.70 | 22.43 |
| HQ100 291.58 | 20.39 |
| HQ50 291.48 | 18.46 |
| HQ25 291.39 | 16.54 |
| HQ10 291.31 | 13.97 |
| HQ5 291.25 | 12.00 |
| MHQ 291.20 | 10.25 |
| 0,5*MHQ 290.88 | 5.13 |
| 0,1*MHQ 289.97 | 1.03 |

Mamer, Querprofile

Projekt: TIMIS flood / Dezember 2010

| | |
|---|---|
| Profil-Nr. | 151820 |
| Modell-km | 20.233 |
| X-Maßstab | 1 : 2000 |
| Y-Maßstab | 1 : 200 |
| Gewässer-km AGE | 20.233 |

Beauftragt durch

MINISTÈRE DE L'INTÉRIEUR ET À LA GRANDE RÉGION
Administration de la gestion de l'eau

Bearbeitet durch

Ernst Basler + Partner
Hydrotec
Ingenieurgesellschaft für Wasser und Umwelt mbH