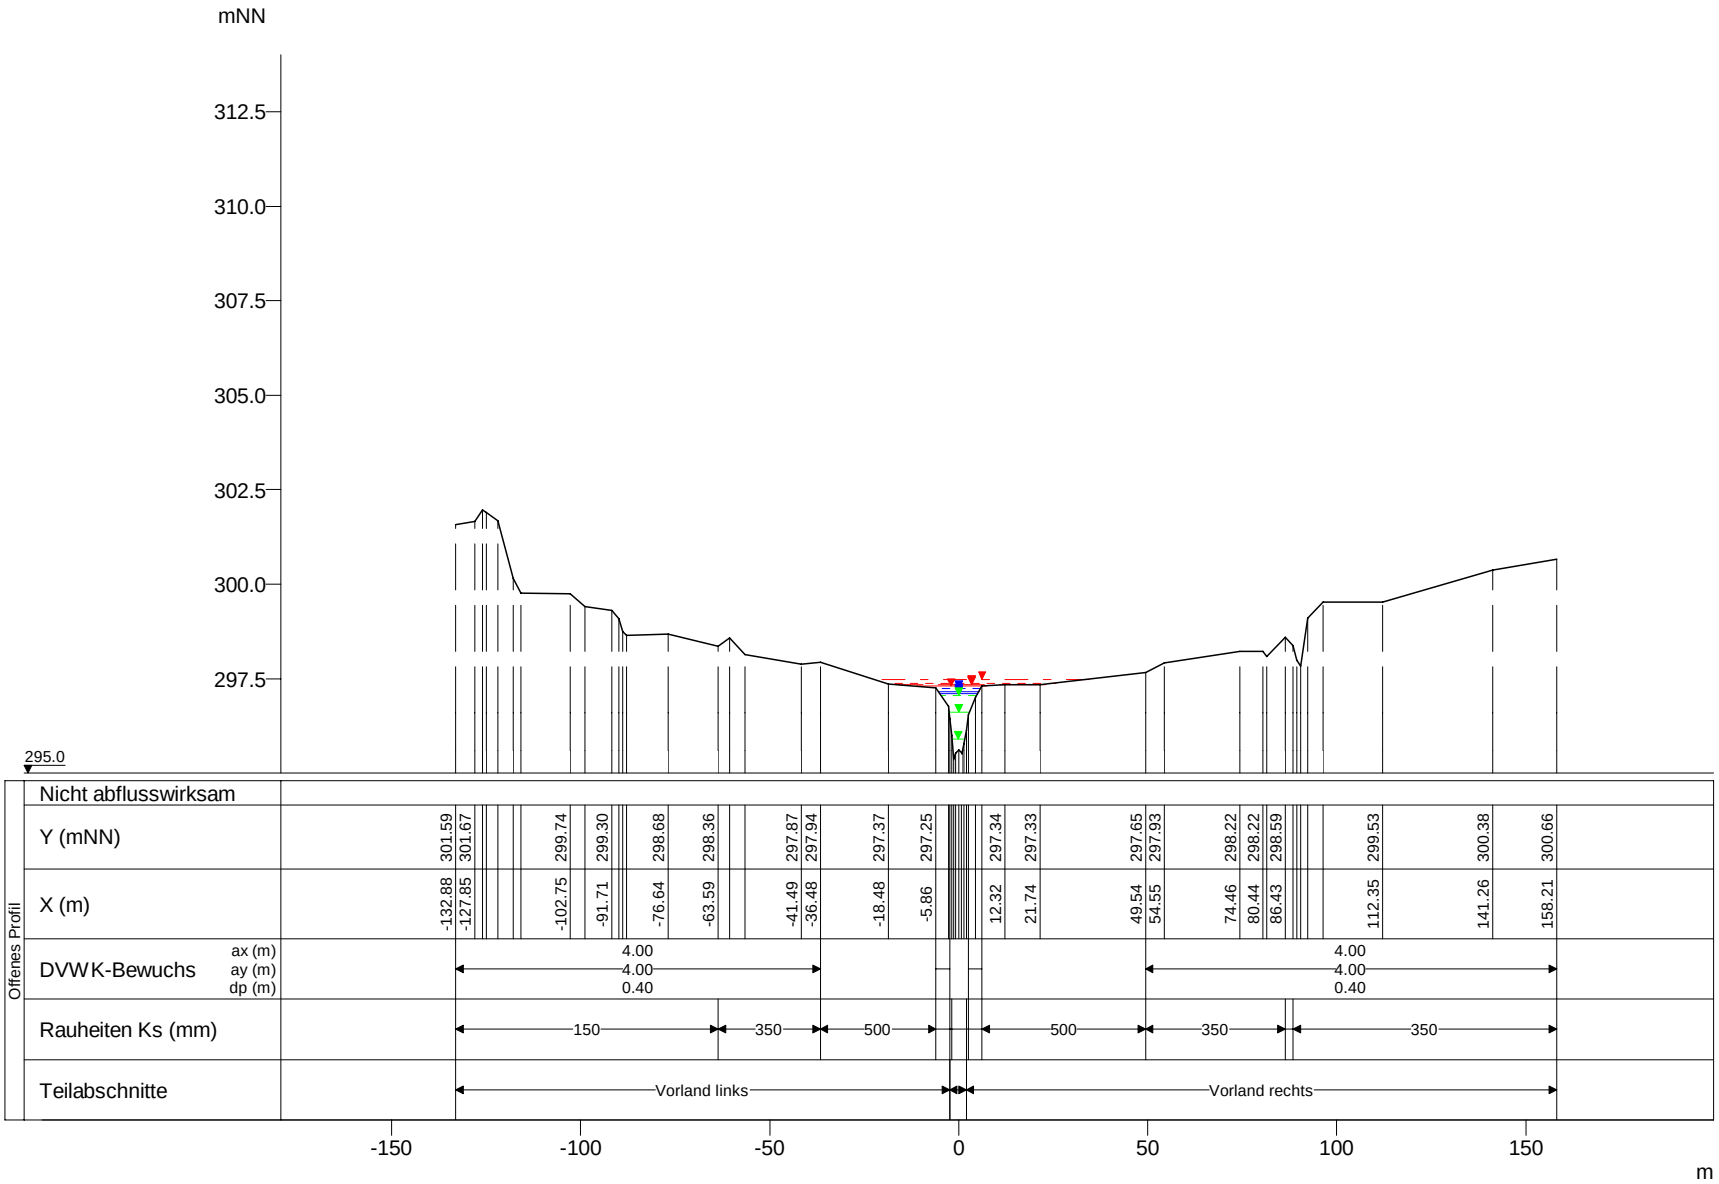

WSP [mNN]	Q [m³/s]
HQextrem 297.48	24.64
HQ200 297.38	19.36
HQ100 297.35	17.60
HQ50 297.30	15.94
HQ25 297.24	14.28
HQ10 297.16	12.06
HQ5 297.10	10.00
MHQ 297.05	8.85
0,5*MHQ 296.61	4.43
0,1*MHQ 295.90	0.89

Mamer, Querprofile

Projekt: TIMIS flood / Dezember 2010

Profil-Nr.	151910
Modell-km	22.052
X-Maßstab	1 : 2000
Y-Maßstab	1 : 200
Gewässer-km AGE	22.052

Beauftragt durch

MINISTÈRE DE L'INTÉRIEUR ET À LA GRANDE RÉGION
Administration de la gestion de l'eau

Bearbeitet durch

Ernst Basler + Partner
Hydrotec
Ingenieurgesellschaft für Wasser und Umwelt mbH