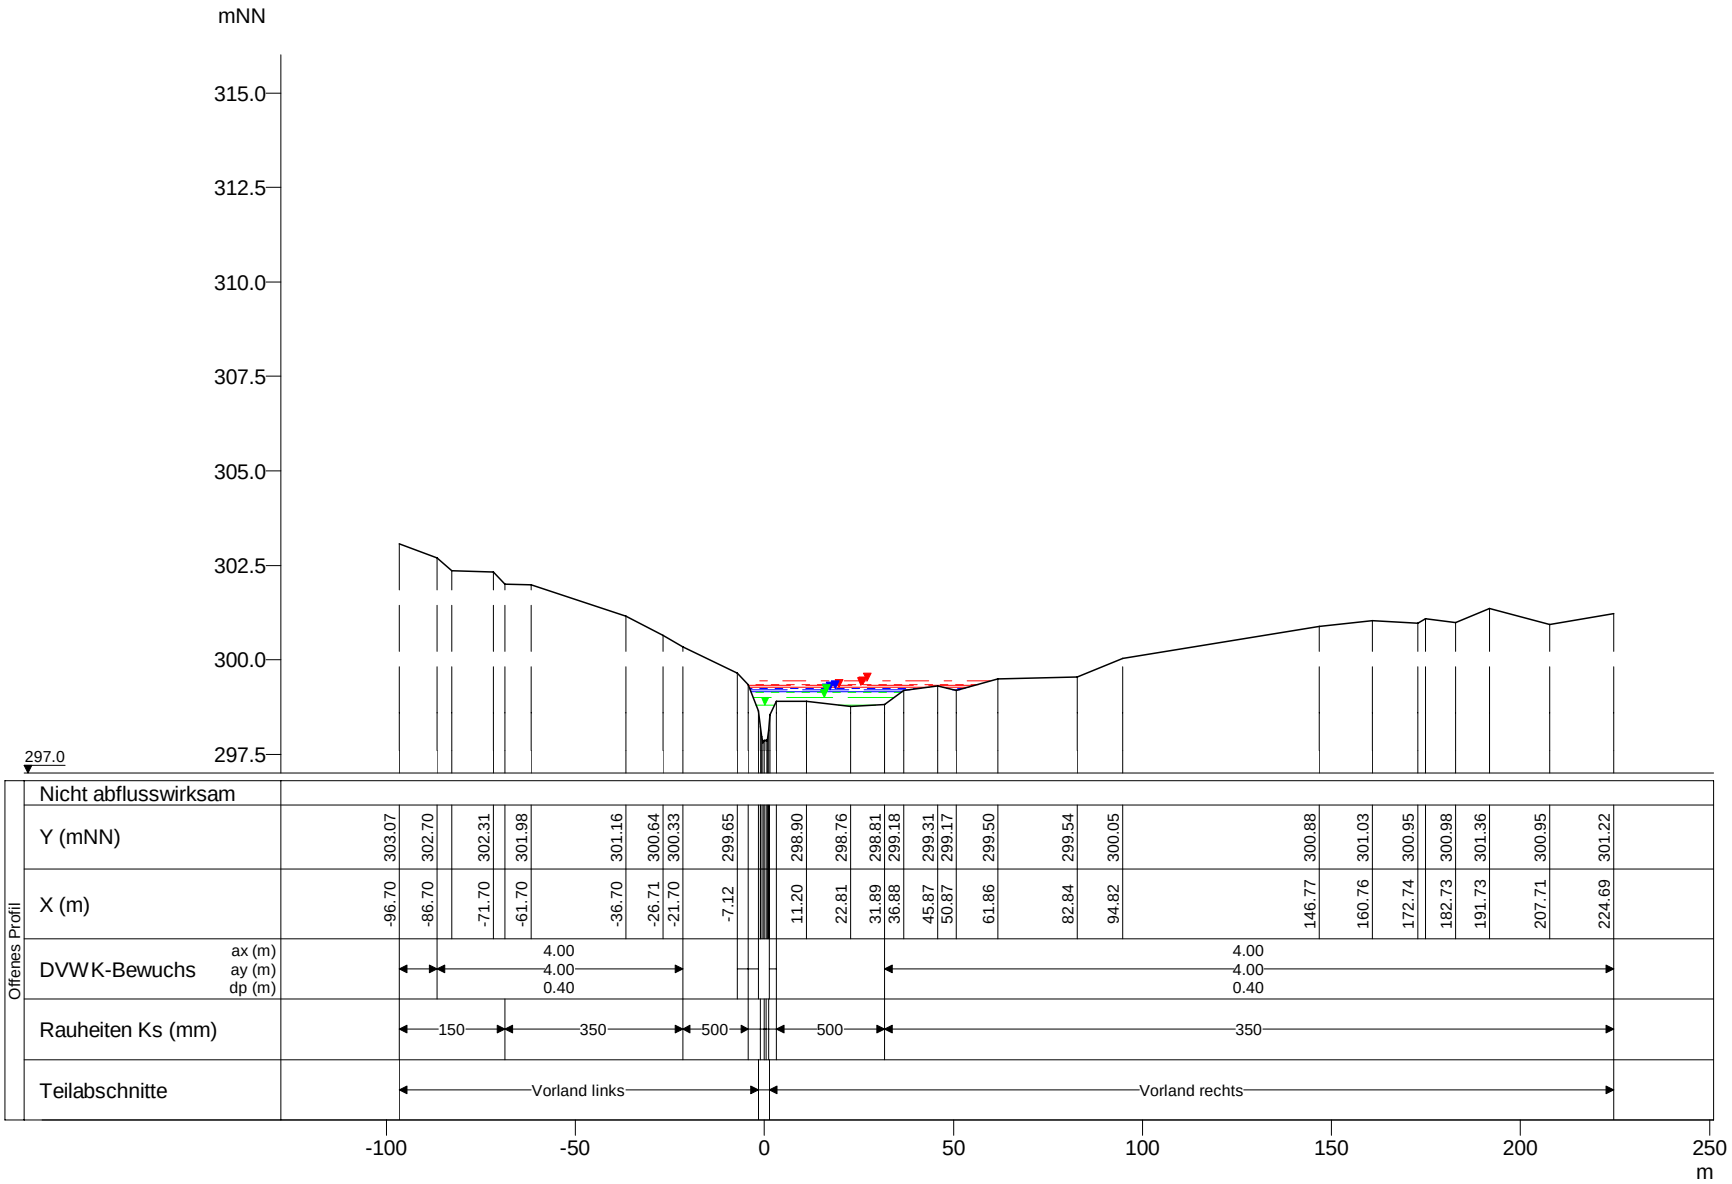

WSP [mNN]	Q [m³/s]
HQextrem 299.44	17.11
HQ200 299.35	13.44
HQ100 299.31	12.22
HQ50 299.27	11.06
HQ25 299.24	9.91
HQ10 299.20	8.37
HQ5 299.16	7.00
MHQ 299.14	6.15
0,5*MHQ 298.99	3.08
0,1*MHQ 298.80	0.62

Mamer, Querprofile

Projekt: TIMIS flood / Dezember 2010

Profil-Nr.	151980
Modell-km	22.596
X-Maßstab	1 : 2000
Y-Maßstab	1 : 200
Gewässer-km AGE	22.596

Beauftragt durch

MINISTÈRE DE L'INTÉRIEUR ET À LA GRANDE RÉGION
Administration de la gestion de l'eau

Bearbeitet durch

Ernst Basler + Partner
Hydrotec
Ingenieurgesellschaft für Wasser und Umwelt mbH