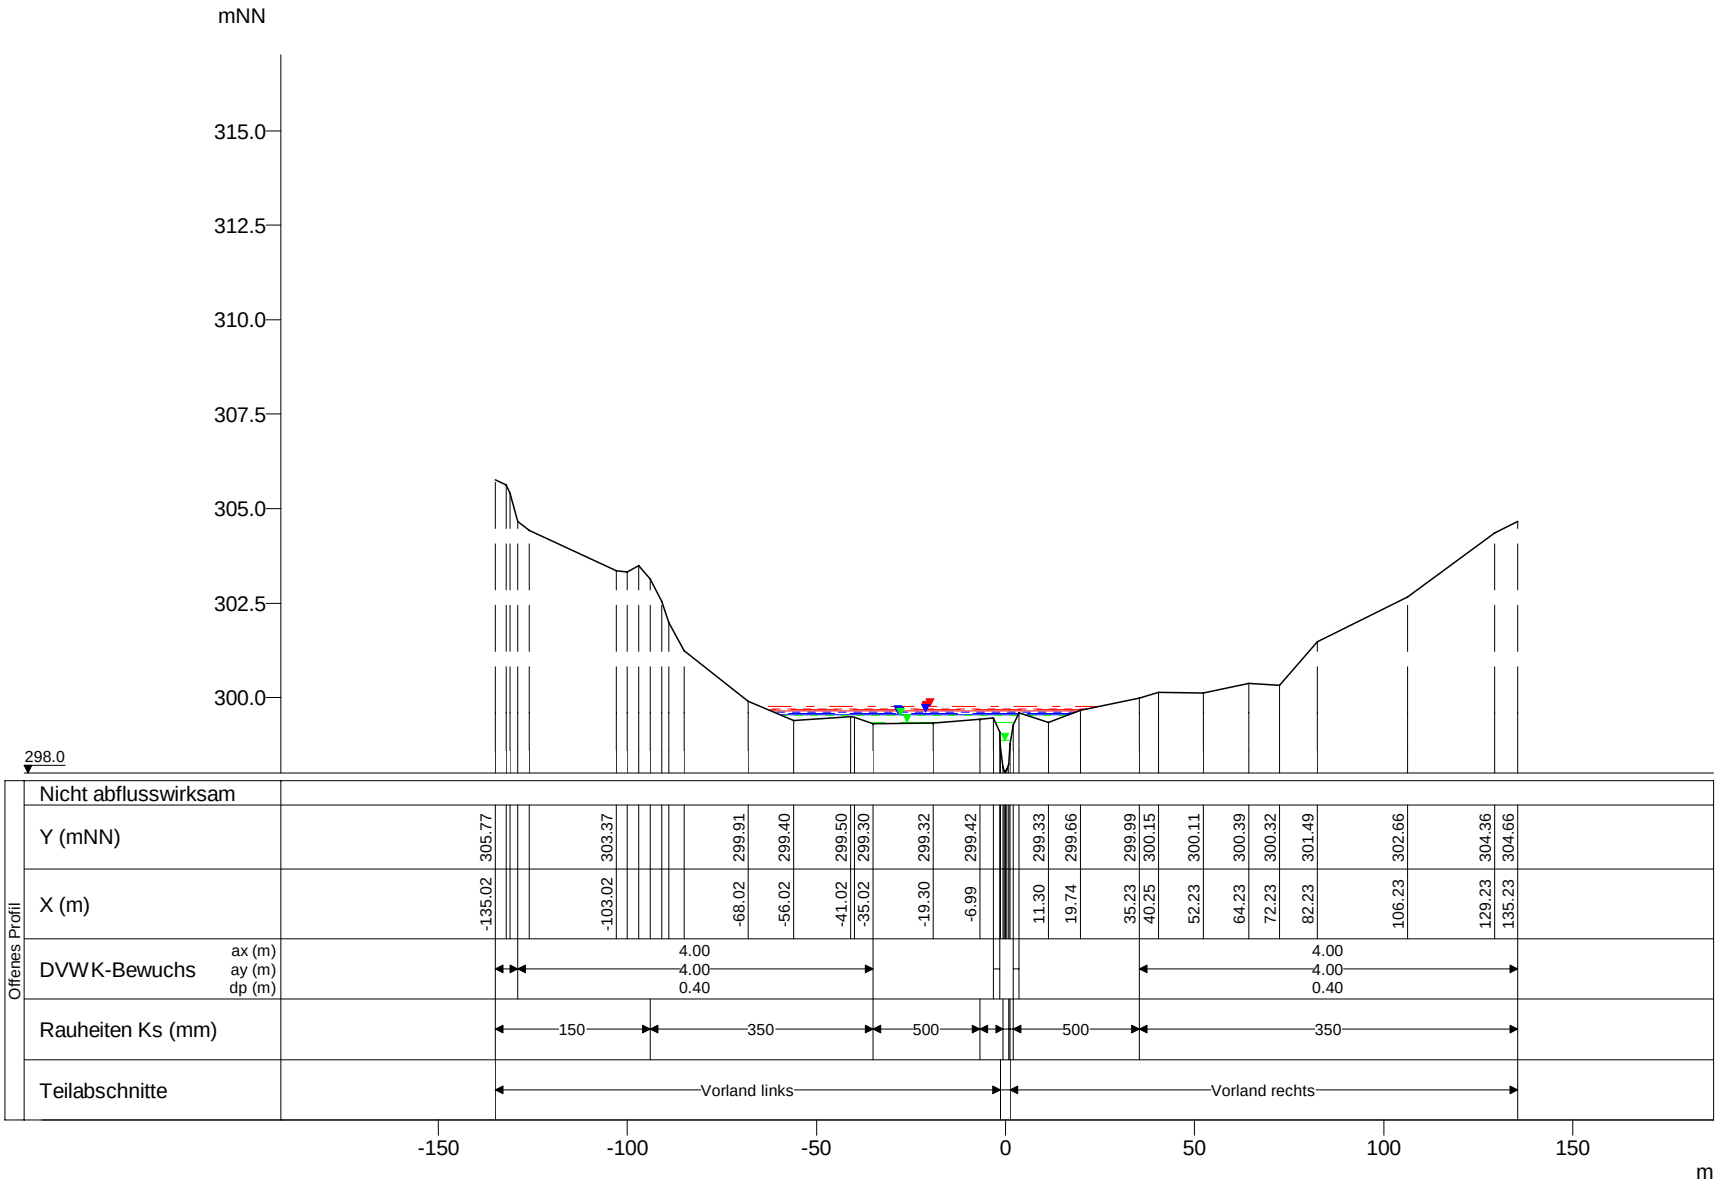

WSP [mNN]	Q [m³/s]
HQextrem 299.76	16.97
HQ200 299.69	13.33
HQ100 299.67	12.12
HQ50 299.65	10.98
HQ25 299.62	9.83
HQ10 299.59	8.31
HQ5 299.54	7.00
MHQ 299.51	6.10
0,5*MHQ 299.34	3.05
0,1*MHQ 298.85	0.61

Mamer, Querprofile

Projekt: TIMIS flood / Dezember 2010

Profil-Nr.	151990
Modell-km	22.791
X-Maßstab	1 : 2000
Y-Maßstab	1 : 200
Gewässer-km AGE	22.791

Beauftragt durch

MINISTÈRE DE L'INTÉRIEUR ET À LA GRANDE RÉGION
Administration de la gestion de l'eau

Bearbeitet durch

Ernst Basler + Partner
Hydrotec
Ingenieurgesellschaft für Wasser und Umwelt mbH