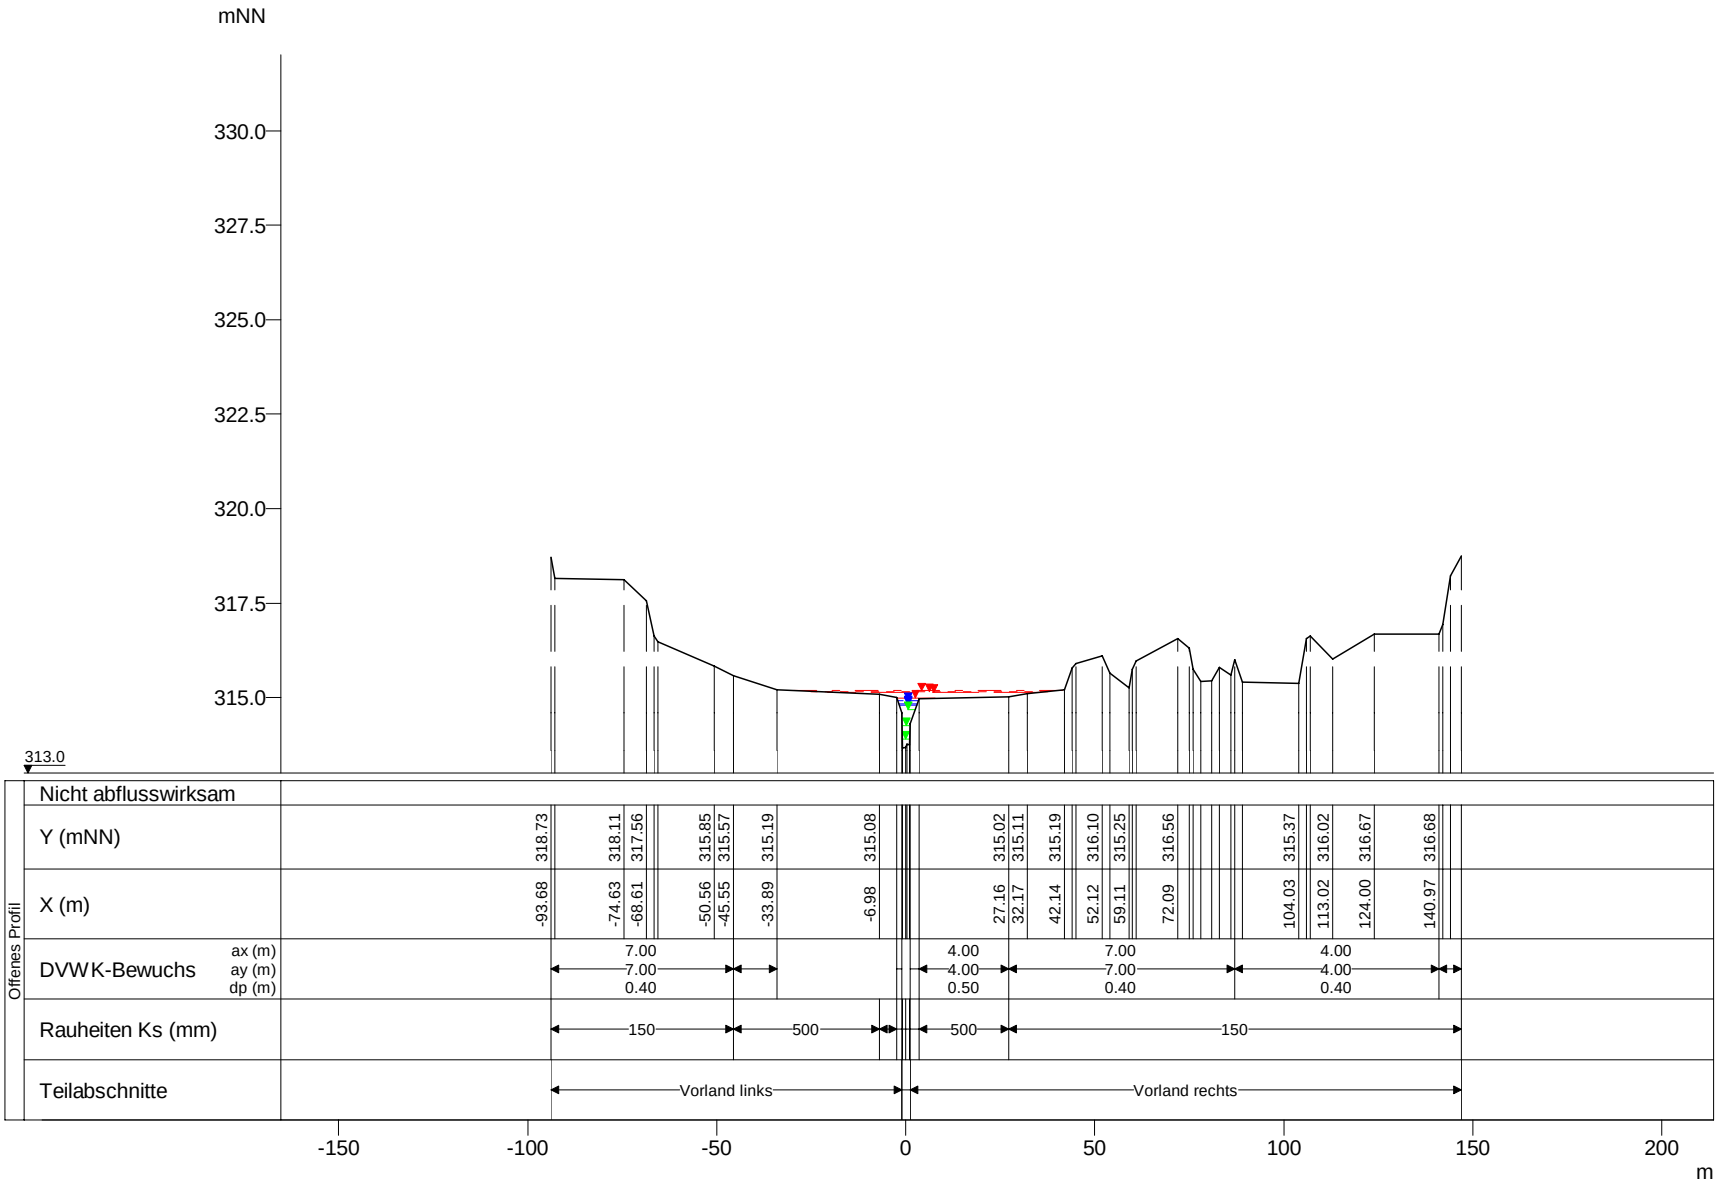

WSP [mNN]	Q [m³/s]
HQextrem 315.19	10.86
HQ200 315.15	8.54
HQ100 315.14	7.76
HQ50 314.97	7.03
HQ25 314.92	6.30
HQ10 314.83	5.32
HQ5 314.80	5.00
MHQ 314.68	3.90
0,5*MHQ 314.26	1.95
0,1*MHQ 313.90	0.39

Mamer, Querprofile

Projekt: TIMIS flood / Dezember 2010

Profil-Nr.	152170
Modell-km	25.204
X-Maßstab	1 : 2000
Y-Maßstab	1 : 200
Gewässer-km AGE	25.204

Beauftragt durch

MINISTÈRE DE L'INTÉRIEUR ET À LA GRANDE RÉGION
Administration de la gestion de l'eau

Bearbeitet durch

Ernst Basler + Partner
Hydrotec
Ingenieurgesellschaft für Wasser und Umwelt mbH