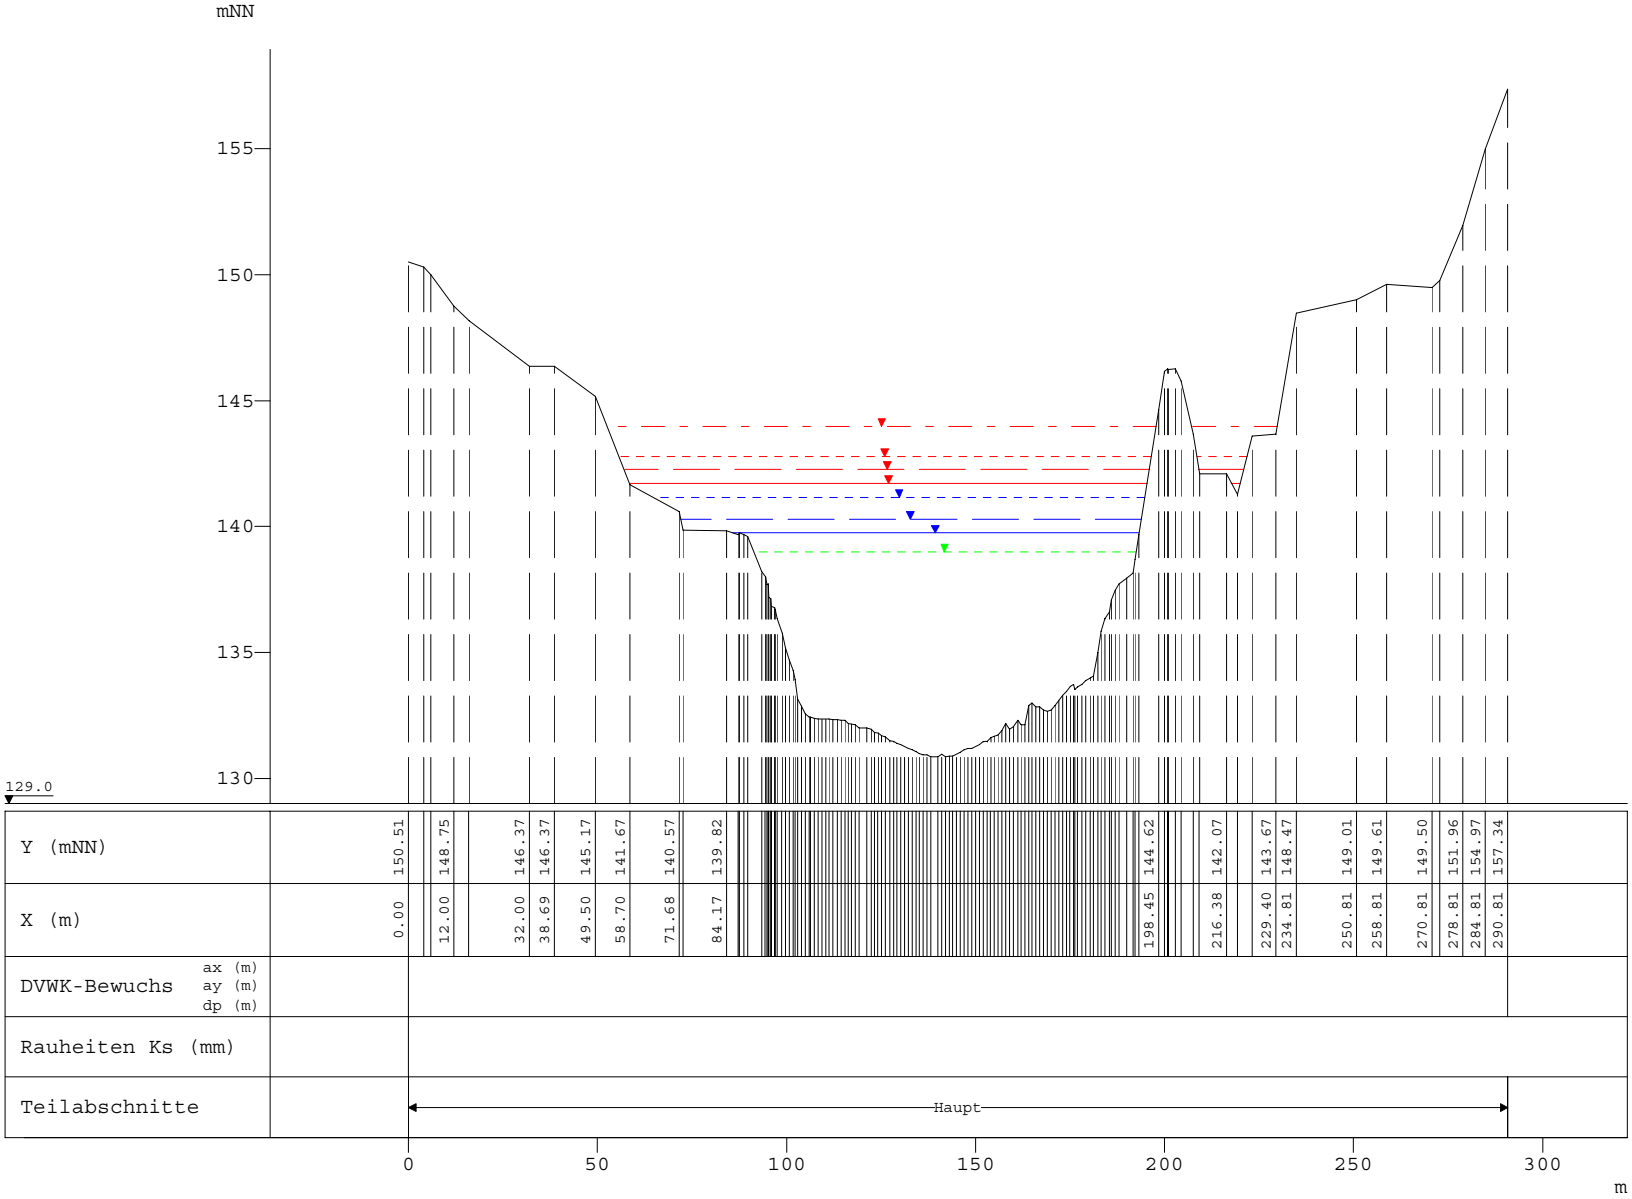

Y (mNN)	150.51	148.75	146.37	146.37	145.17	141.67	140.57	139.82	144.62	142.07	143.67	148.47	149.01	149.61	149.50	151.96	154.97	157.34
X (m)	0.00	12.00	32.00	38.69	49.50	58.70	71.68	84.17	198.45	216.38	229.40	234.81	250.81	258.81	270.81	278.81	284.81	290.81

DVWK-Bewuchs ax (m) ay (m) dp (m)

Rauheiten Ks (mm)

Teilabschnitte: Haupt

WSP [mNN]	Q [m³/s]
HQExtrem 143.98	3750.00
HQ200 142.77	2850.00
HQ100 142.26	2550.00
HQ50 141.71	2250.00
HQ25 141.14	1980.00
HQ10 140.28	1670.00
HQ5 139.75	1500.00
MHQ 139.00	1230.00

Mosel, Querprofile

Projekt: Gefahrenatlas Mosel / Dezember 2010

Profil-Nr.	222200
Modell-km	222.200
X-Maßstab	1 : 2000
Y-Maßstab	1 : 300
Gewässer-km AGE	222.200

Beauftragt durch

MINISTÈRE DE L'INTÉRIEUR ET À LA GRANDE RÉGION
Administration de la gestion de l'eau

Bearbeitet durch

Ernst Basler + Partner
ERSA s.à r.l.
Hydrotec
Ingenieurgesellschaft für Wasser und Umwelt mbH