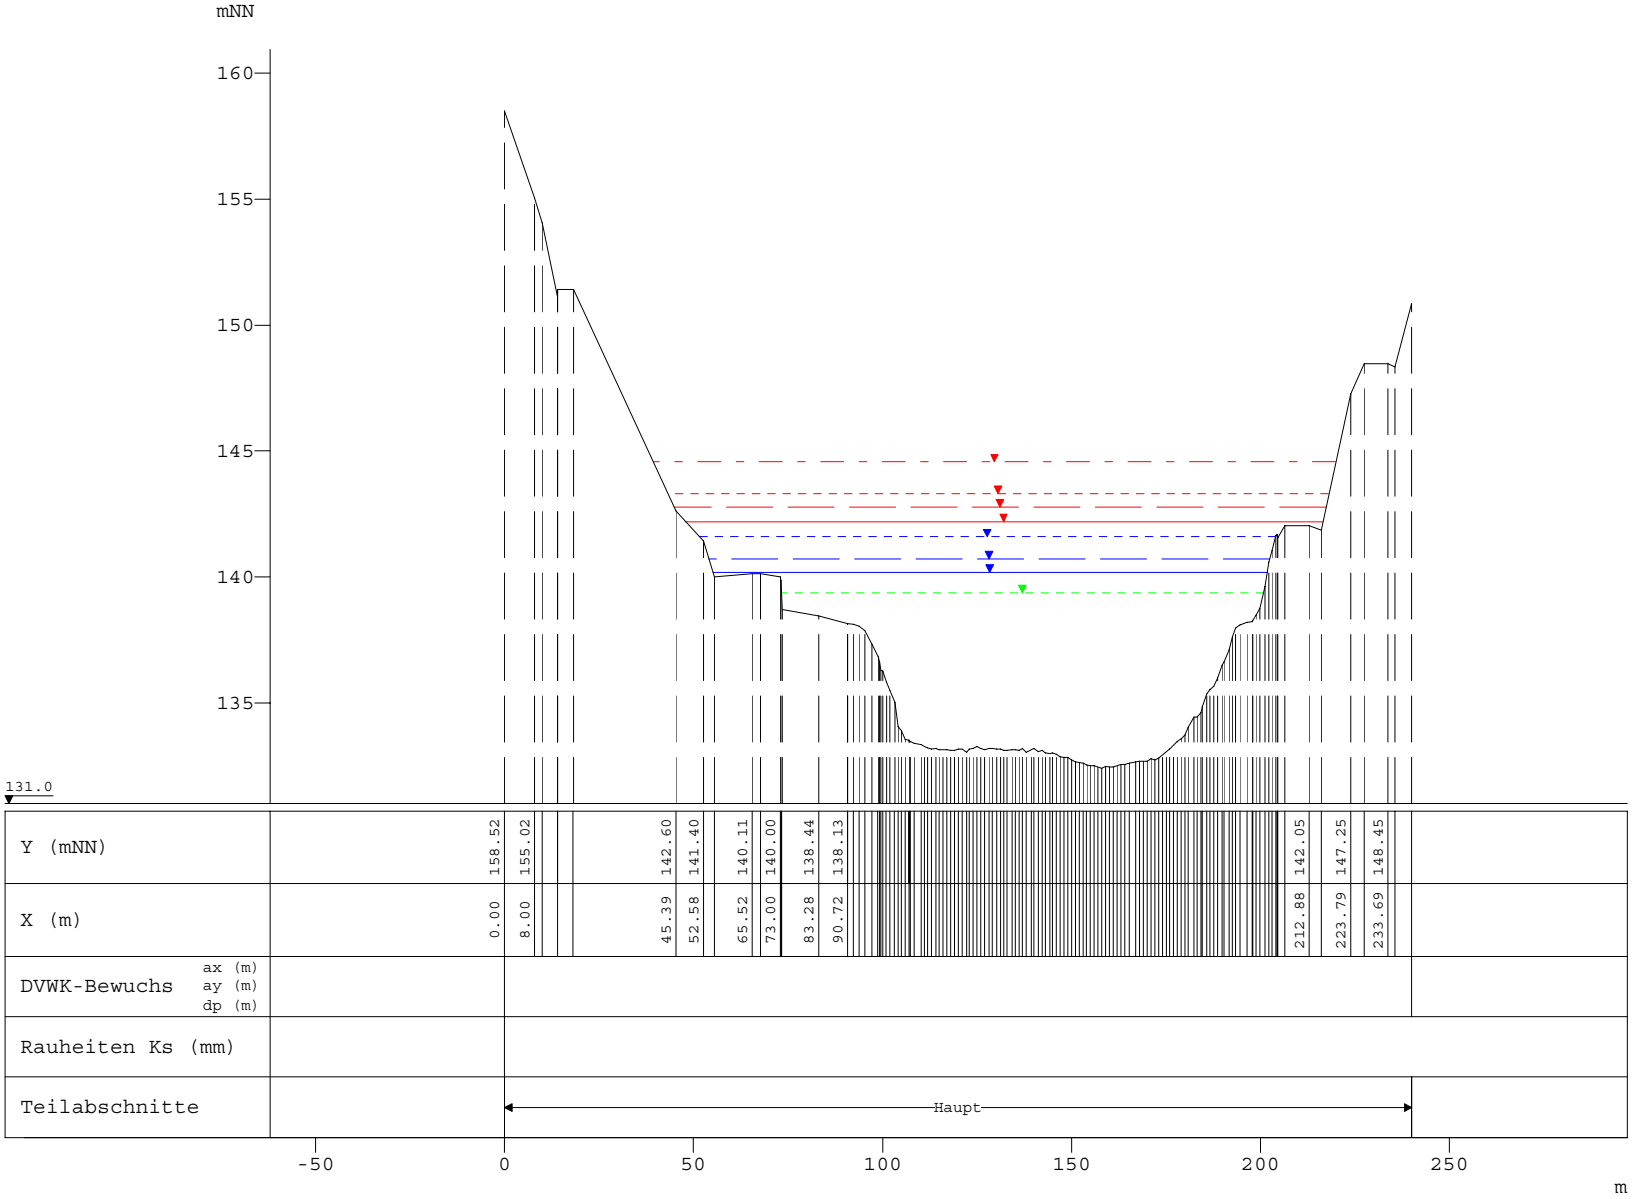


| | WSP [mNN] | Q [m³/s] |
|---|---|---|
| HQExtrem | 144.56 | 3750.00 |
| HQ200 | 143.31 | 2850.00 |
| HQ100 | 142.77 | 2550.00 |
| HQ50 | 142.19 | 2250.00 |
| HQ25 | 141.58 | 1980.00 |
| HQ10 | 140.71 | 1670.00 |
| HQ5 | 140.18 | 1500.00 |
| MHQ | 139.37 | 1230.00 |

Mosel, Querprofile

Projekt: Gefahrenatlas Mosel / Dezember 2010

| | |
|---|---|
| Profil-Nr. | 223300 |
| Modell-km | 223.300 |
| X-Maßstab | 1 : 2000 |
| Y-Maßstab | 1 : 300 |
| Gewässer-km AGE | 223.300 |

Beauftragt durch

MINISTÈRE DE L'INTÉRIEUR ET À LA GRANDE RÉGION
Administration de la gestion de l'eau

Bearbeitet durch

Ernst Basler + Partner
ERSA s.à r.l.
Hydrotec
Ingenieurgesellschaft für Wasser und Umwelt mbH