


mNN

160
155
150
145
140
135

131.0

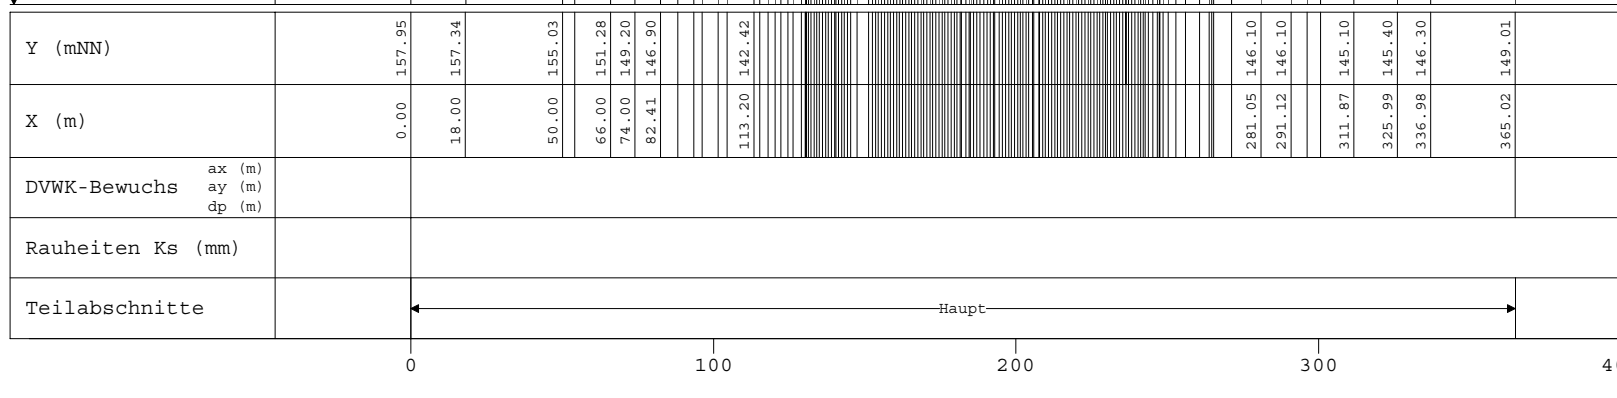

WSP [mNN]	Q [m³/s]
HQExtrem	145.94 3750.00
HQ200	144.59 2850.00
HQ100	144.04 2550.00
HQ50	143.46 2250.00
HQ25	142.80 1980.00
HQ10	141.93 1670.00
HQ5	141.42 1500.00
MHQ	140.60 1230.00

Mosel, Querprofile

Projekt: Gefahrenatlas Mosel / Dezember 2010

Profil-Nr. 227300
 Modell-km 227.300
 X-Maßstab 1 : 2500
 Y-Maßstab 1 : 300
 Gewässer-km AGE 227.300



Bearbeitet durch
Ernst Basler + Partner
ERSA s.à r.l.
Hydrotec
 Ingenieurgesellschaft für Wasser und Umwelt mbH