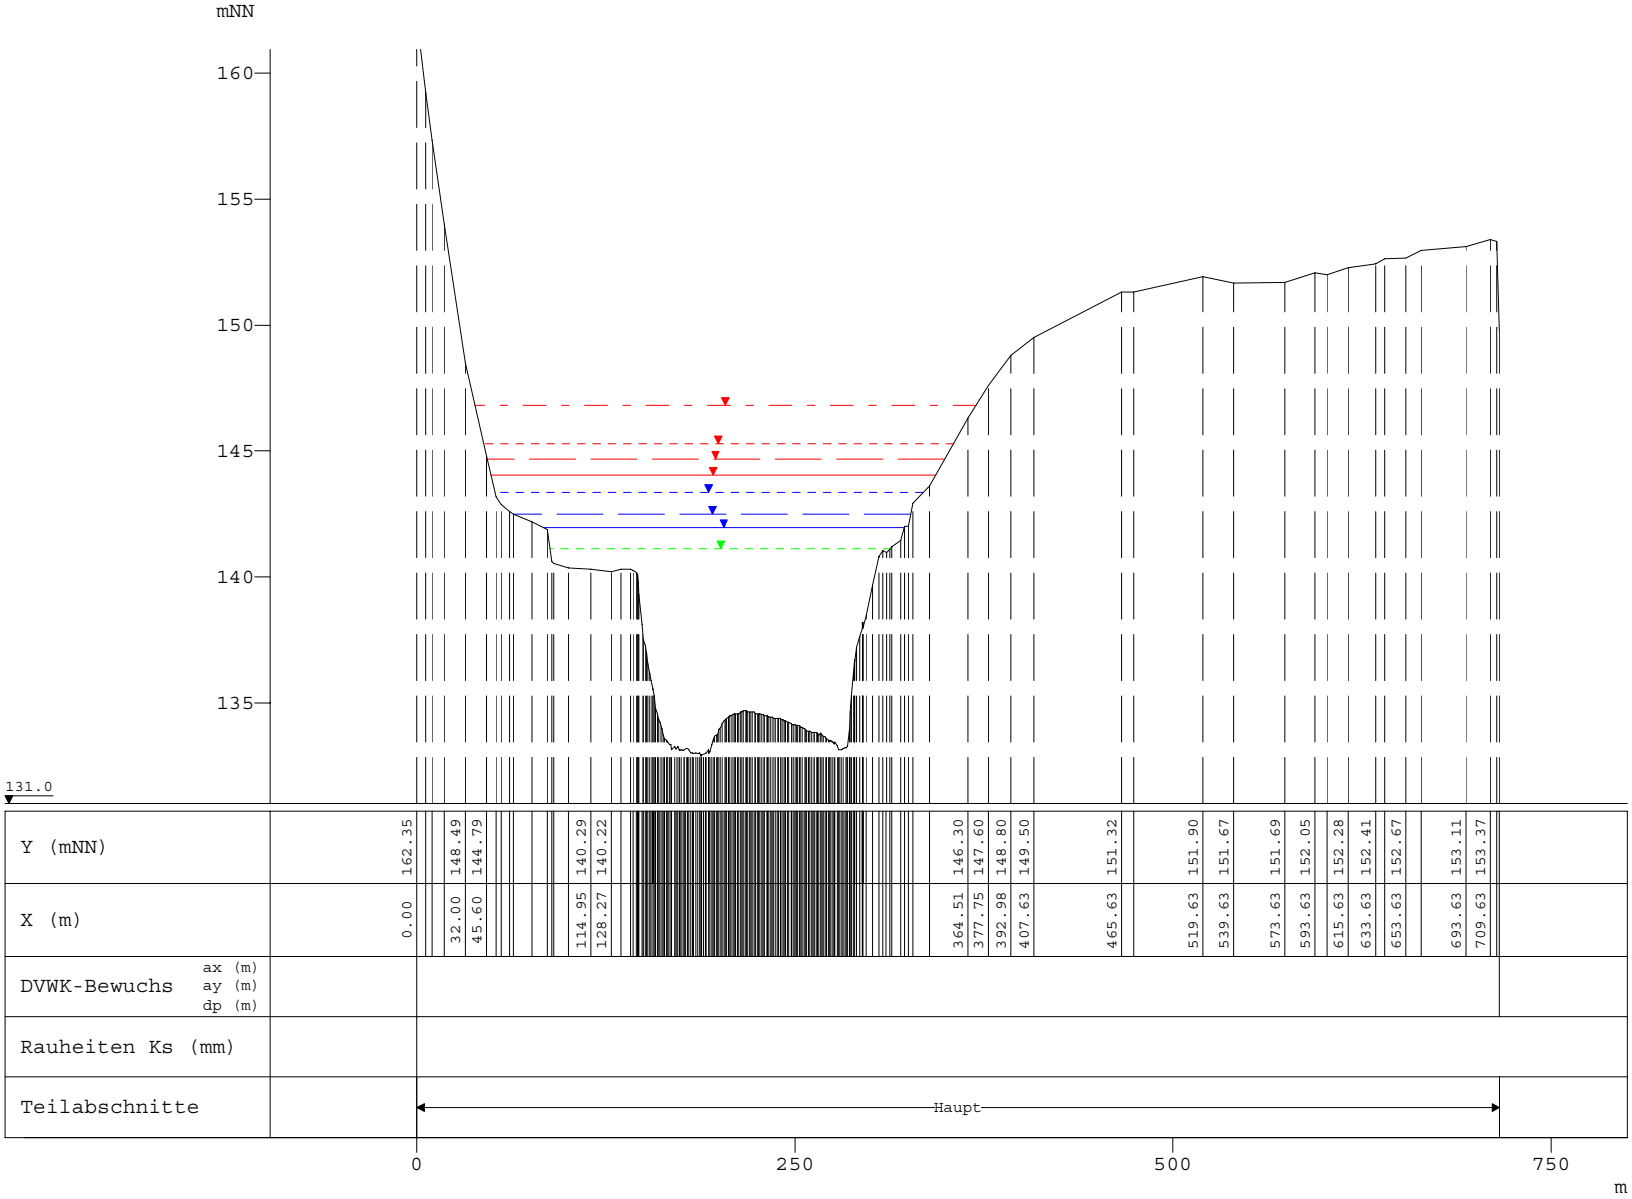

Y (mNN)	X (m)
162.35	0.00
148.49	32.00
144.79	45.60
140.29	114.95
140.22	128.27
146.30	364.51
147.60	377.75
148.80	392.98
149.50	407.63
151.32	465.63
151.90	519.63
151.67	539.63
151.69	573.63
152.05	593.63
152.28	615.63
152.41	633.63
152.67	653.63
153.11	693.63
153.37	709.63

DVWK-Bewuchs ax (m) ay (m) dp (m)

Rauheiten Ks (mm)

Teilabschnitte

	WSP [mNN]	Q [m³/s]
HQExtrem	146.82	3750.00
HQ200	145.28	2850.00
HQ100	144.69	2550.00
HQ50	144.06	2250.00
HQ25	143.37	1980.01
HQ10	142.48	1670.00
HQ5	141.96	1500.00
MHQ	141.12	1230.00

Mosel, Querprofile

Projekt: Gefahrenatlas Mosel / Dezember 2010

Profil-Nr.	229500
Modell-km	229.500
X-Maßstab	1 : 5000
Y-Maßstab	1 : 300
Gewässer-km AGE	229.500

Beauftragt durch

MINISTÈRE DE L'INTÉRIEUR ET À LA GRANDE RÉGION
Administration de la gestion de l'eau

Bearbeitet durch

Ernst Basler + Partner
ERSA s.à r.l.
Hydrotec
Ingenieurgesellschaft für Wasser und Umwelt mbH