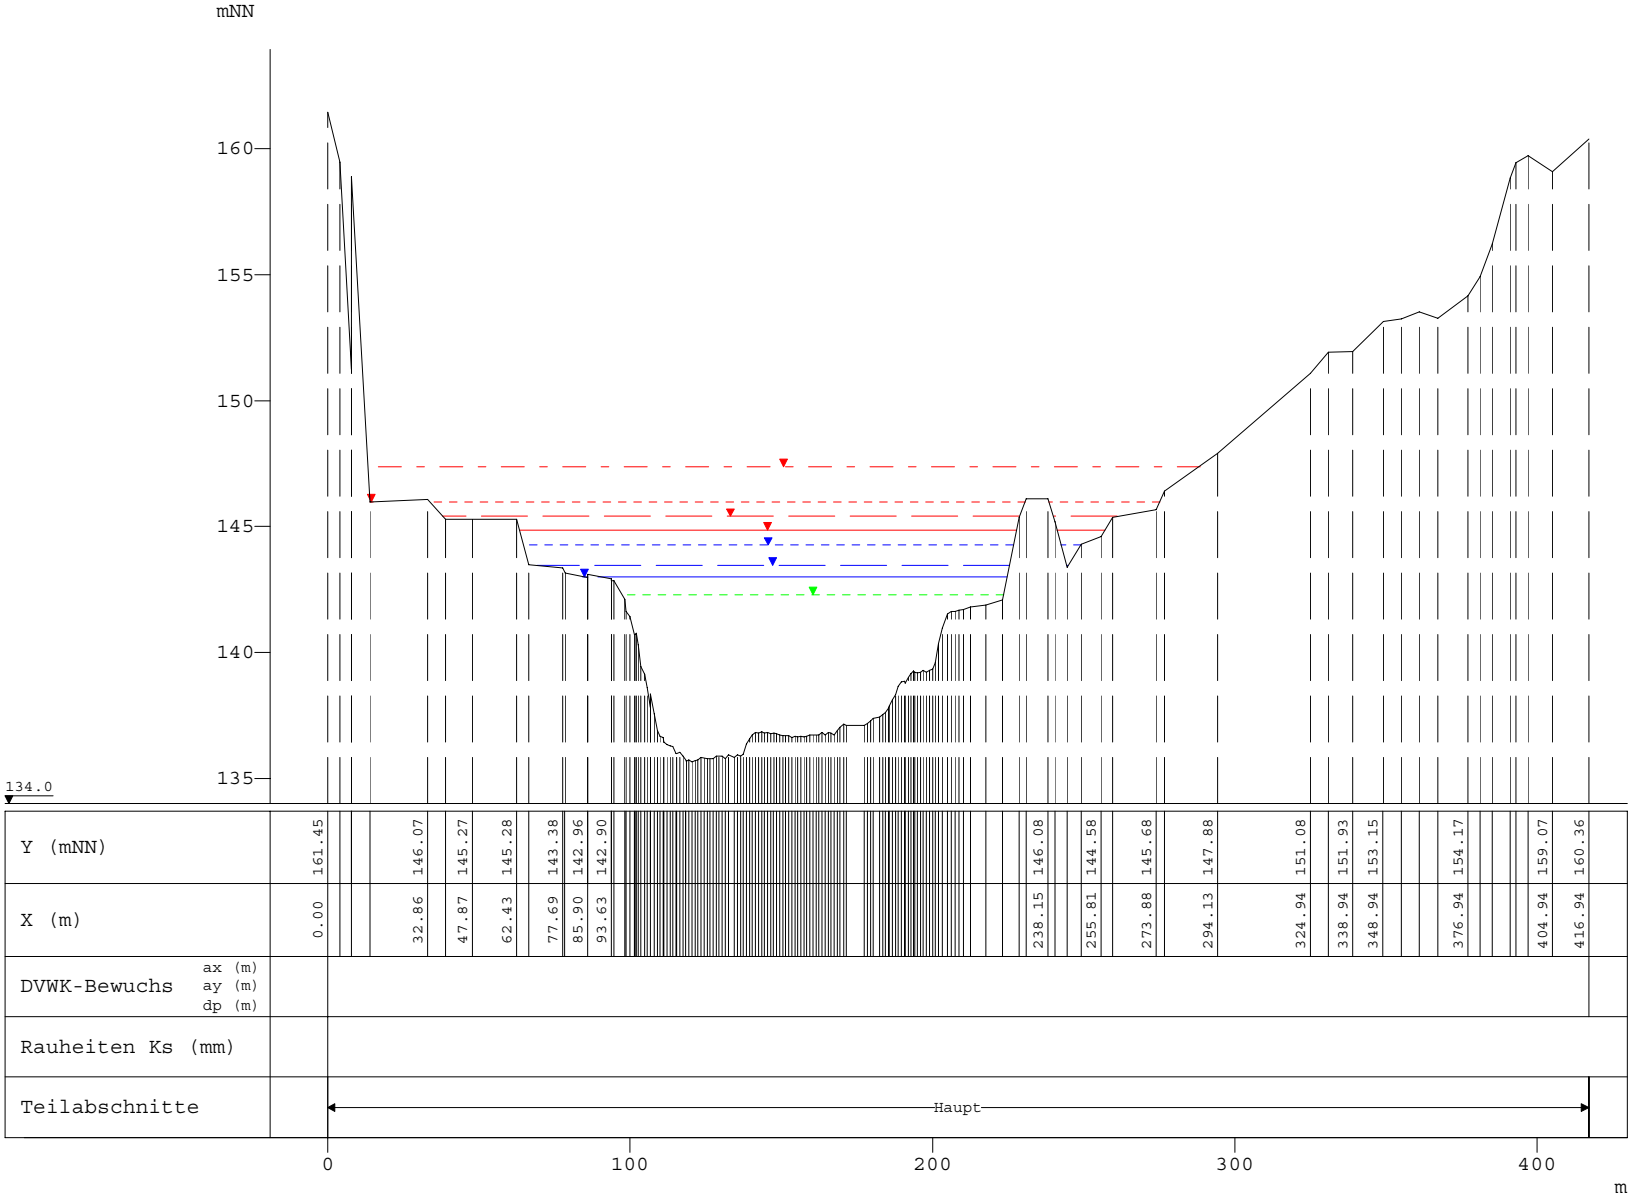

Y (mNN)	161.45	146.07	145.27	145.28	143.38	142.96	142.90	146.08	144.58	145.68	147.88	151.08	151.93	153.15	154.17	159.07	160.36
X (m)	0.00	32.86	47.87	62.43	77.69	85.90	93.63	238.15	255.81	273.88	294.13	324.94	338.94	348.94	376.94	404.94	416.94
DVWK-Bewuchs ax (m) ay (m) dp (m)																	
Rauheiten Ks (mm)																	
Teilabschnitte		Haupt															

WSP [mNN]	Q [m³/s]
HQExtrem 147.39	3750.00
HQ200 145.98	2850.00
HQ100 145.41	2550.00
HQ50 144.86	2250.00
HQ25 144.27	1980.00
HQ10 143.45	1670.00
HQ5 143.00	1500.00
MHQ 142.29	1230.00

Mosel, Querprofile

Projekt: Gefahrenatlas Mosel / Dezember 2010

Profil-Nr.	232200
Modell-km	232.200
X-Maßstab	1 : 2500
Y-Maßstab	1 : 300
Gewässer-km AGE	232.200

Beauftragt durch

MINISTÈRE DE L'INTÉRIEUR ET À LA GRANDE RÉGION
Administration de la gestion de l'eau

Bearbeitet durch

Ernst Basler + Partner
ERSA s.à r.l.
Hydrotec
Ingenieurgesellschaft für Wasser und Umwelt mbH