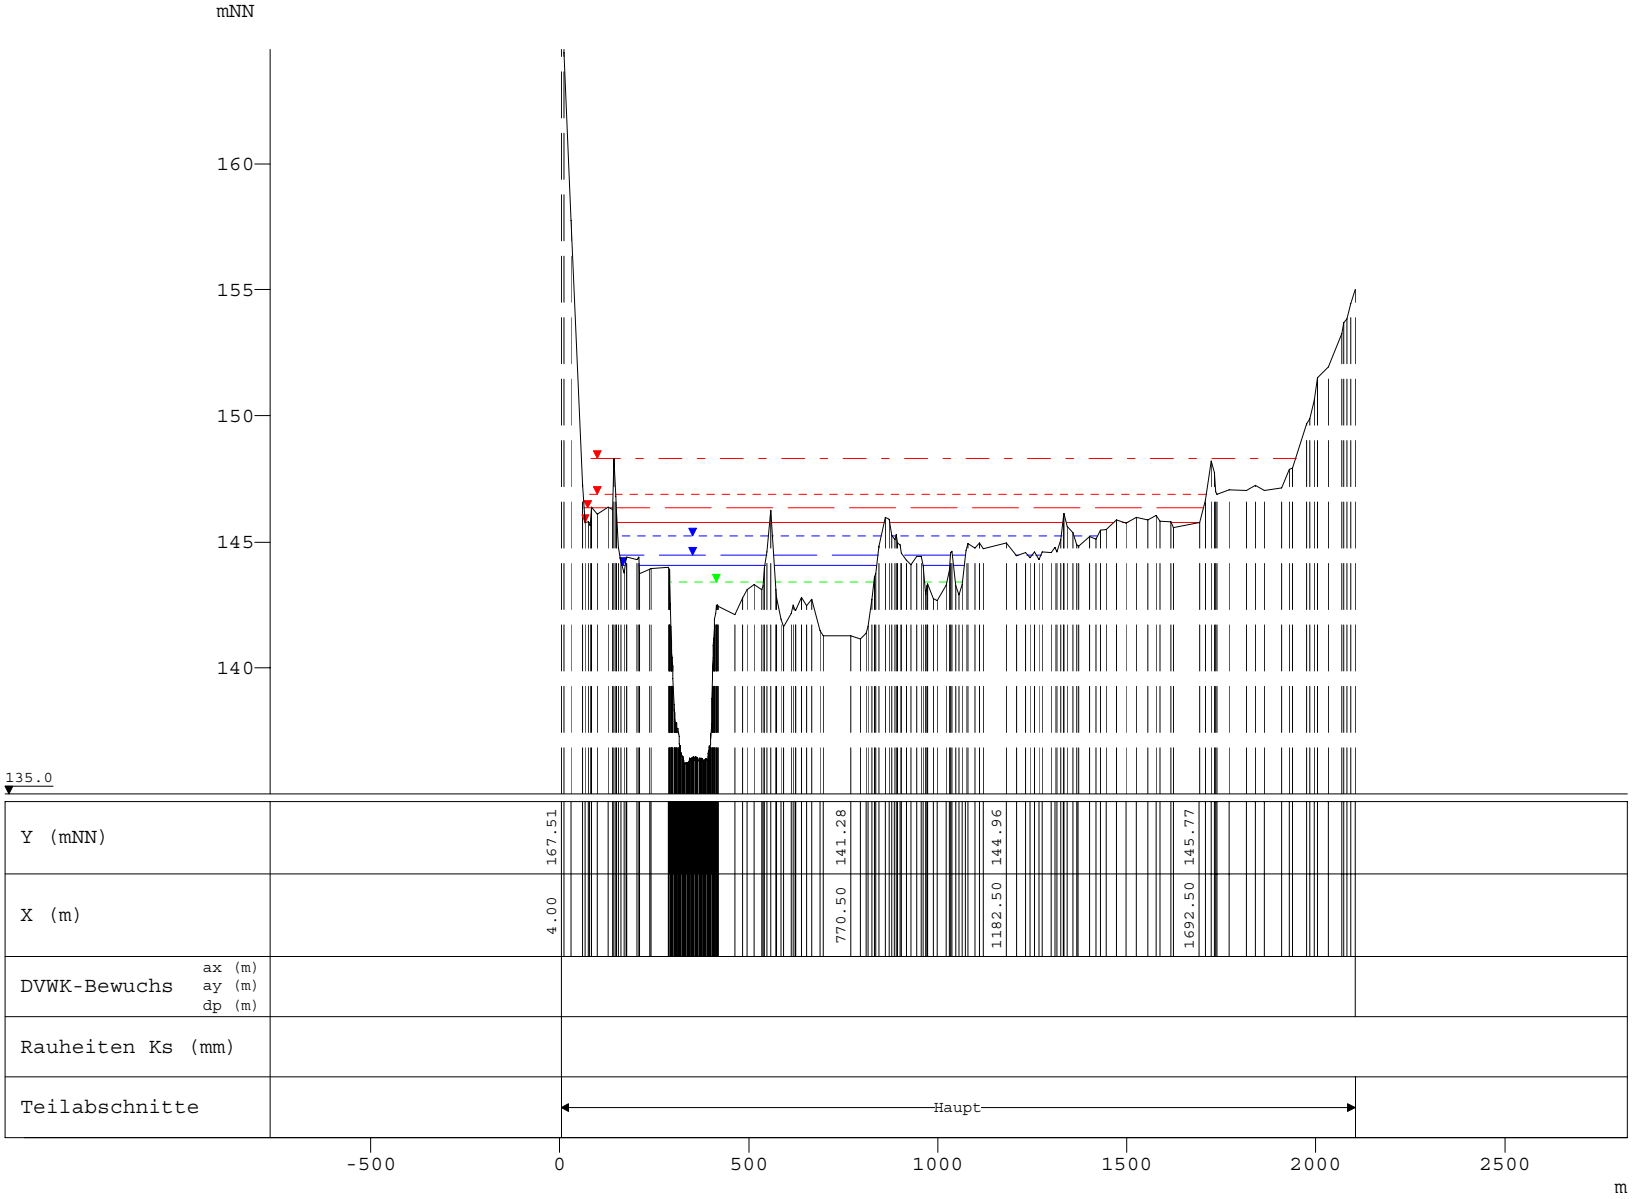


| | WSP [mNN] | Q [m³/s] |
|---|---|---|
| HQExtrem | 148.32 | 3750.00 |
| HQ200 | 146.88 | 2850.00 |
| HQ100 | 146.33 | 2550.00 |
| HQ50 | 145.78 | 2250.00 |
| HQ25 | 145.22 | 1980.00 |
| HQ10 | 144.49 | 1670.00 |
| HQ5 | 144.05 | 1500.00 |
| MHQ | 143.41 | 1230.00 |

Mosel, Querprofile

Projekt: Gefahrenatlas Mosel / Dezember 2010

| | |
|---|---|
| Profil-Nr. | 236100 |
| Modell-km | 236.100 |
| X-Maßstab | 1 : 20000 |
| Y-Maßstab | 1 : 300 |
| Gewässer-km AGE | 236.100 |

Beauftragt durch

MINISTÈRE DE L'INTÉRIEUR ET À LA GRANDE RÉGION
Administration de la gestion de l'eau

Bearbeitet durch

Ernst Basler + Partner
ERSA s.à r.l.
Hydrotec
Ingenieurgesellschaft für Wasser und Umwelt mbH