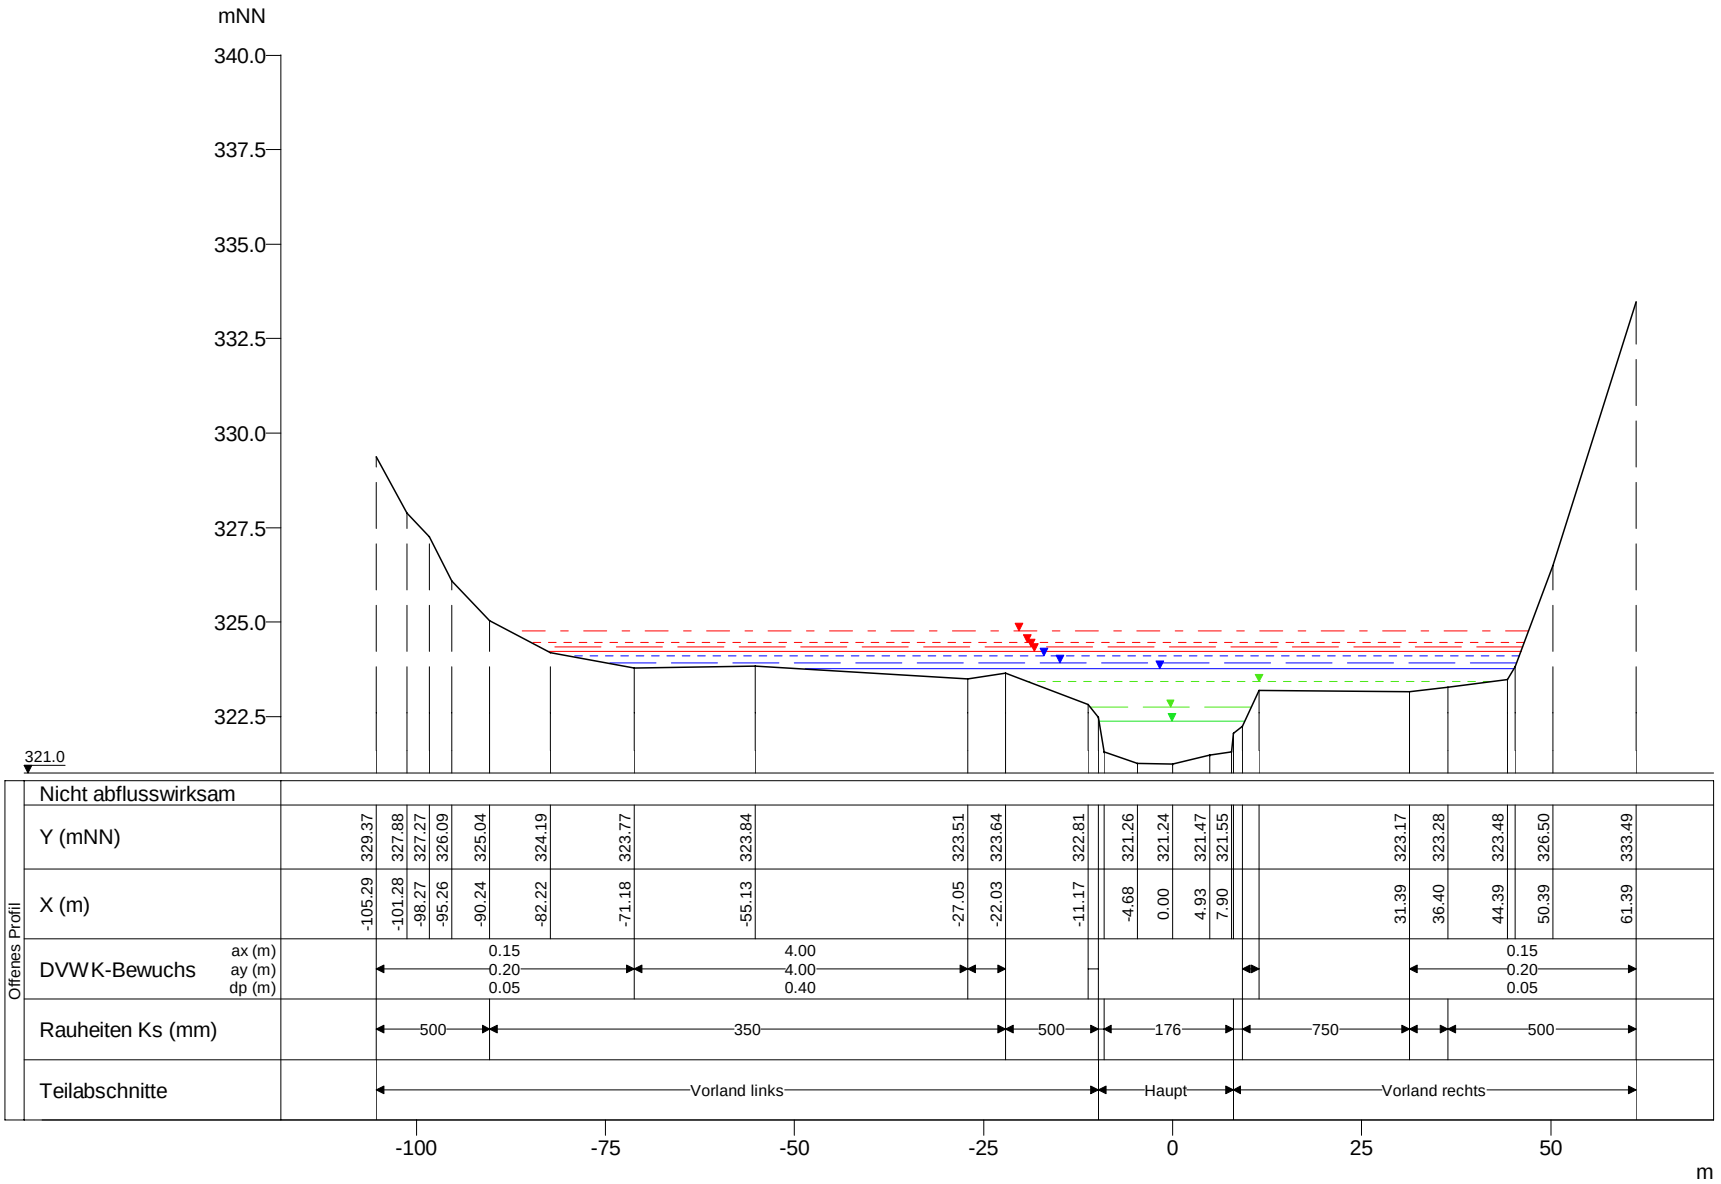

WSP [mNN]	Q [m³/s]
HQextrem 324.76	228.79
HQ200 324.45	179.76
HQ100 324.34	163.42
HQ50 324.22	146.85
HQ25 324.10	130.84
HQ10 323.92	109.34
HQ5 323.76	93.37
MHQ 323.42	69.71
0,5*MHQ 322.74	34.86
0,1*MHQ 322.38	6.97

Obersauer, Querprofile

Projekt: TIMIS flood / Dezember 2010

Profil-Nr.	185100
Modell-km	118.186
X-Maßstab	1 : 1000
Y-Maßstab	1 : 200
Gewässer-km AGE	118.186

Beauftragt durch

MINISTÈRE DE L'INTÉRIEUR ET À LA GRANDE RÉGION
Administration de la gestion de l'eau

Bearbeitet durch

Ernst Basler + Partner
Hydrotec
Ingenieurgesellschaft für Wasser und Umwelt mbH