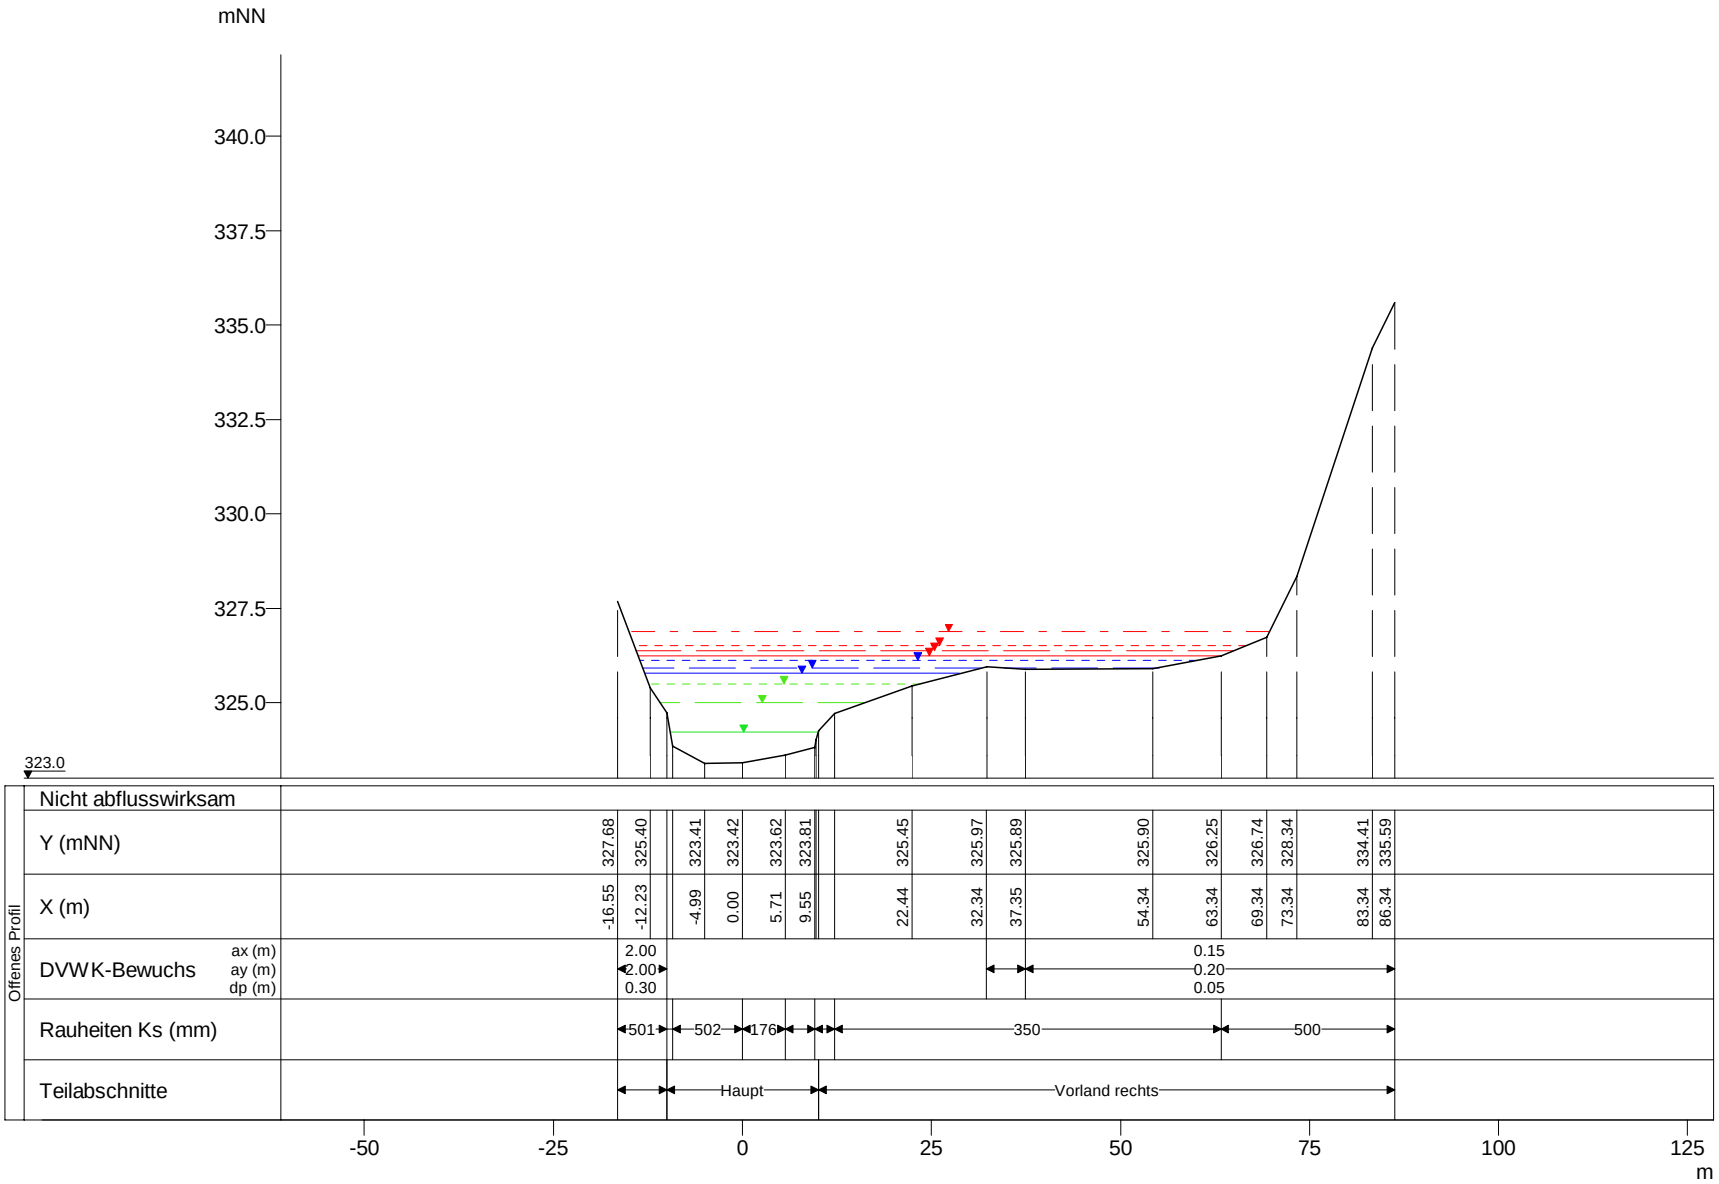

WSP [mNN]	Q [m³/s]
HQextrem 326.88	228.09
HQ200 326.51	179.21
HQ100 326.38	162.92
HQ50 326.25	146.40
HQ25 326.12	130.44
HQ10 325.93	109.01
HQ5 325.77	93.08
MHQ 325.50	69.50
0,5*MHQ 325.00	34.75
0,1*MHQ 324.23	6.95

Obersauer, Querprofile

Projekt: TIMIS flood / Dezember 2010

Profil-Nr.	185160
Modell-km	119.245
X-Maßstab	1 : 1000
Y-Maßstab	1 : 200
Gewässer-km AGE	119.245

Beauftragt durch

MINISTÈRE DE L'INTÉRIEUR ET À LA GRANDE RÉGION
Administration de la gestion de l'eau

Bearbeitet durch

Ernst Basler + Partner
Hydrotec
Ingenieurgesellschaft für Wasser und Umwelt mbH