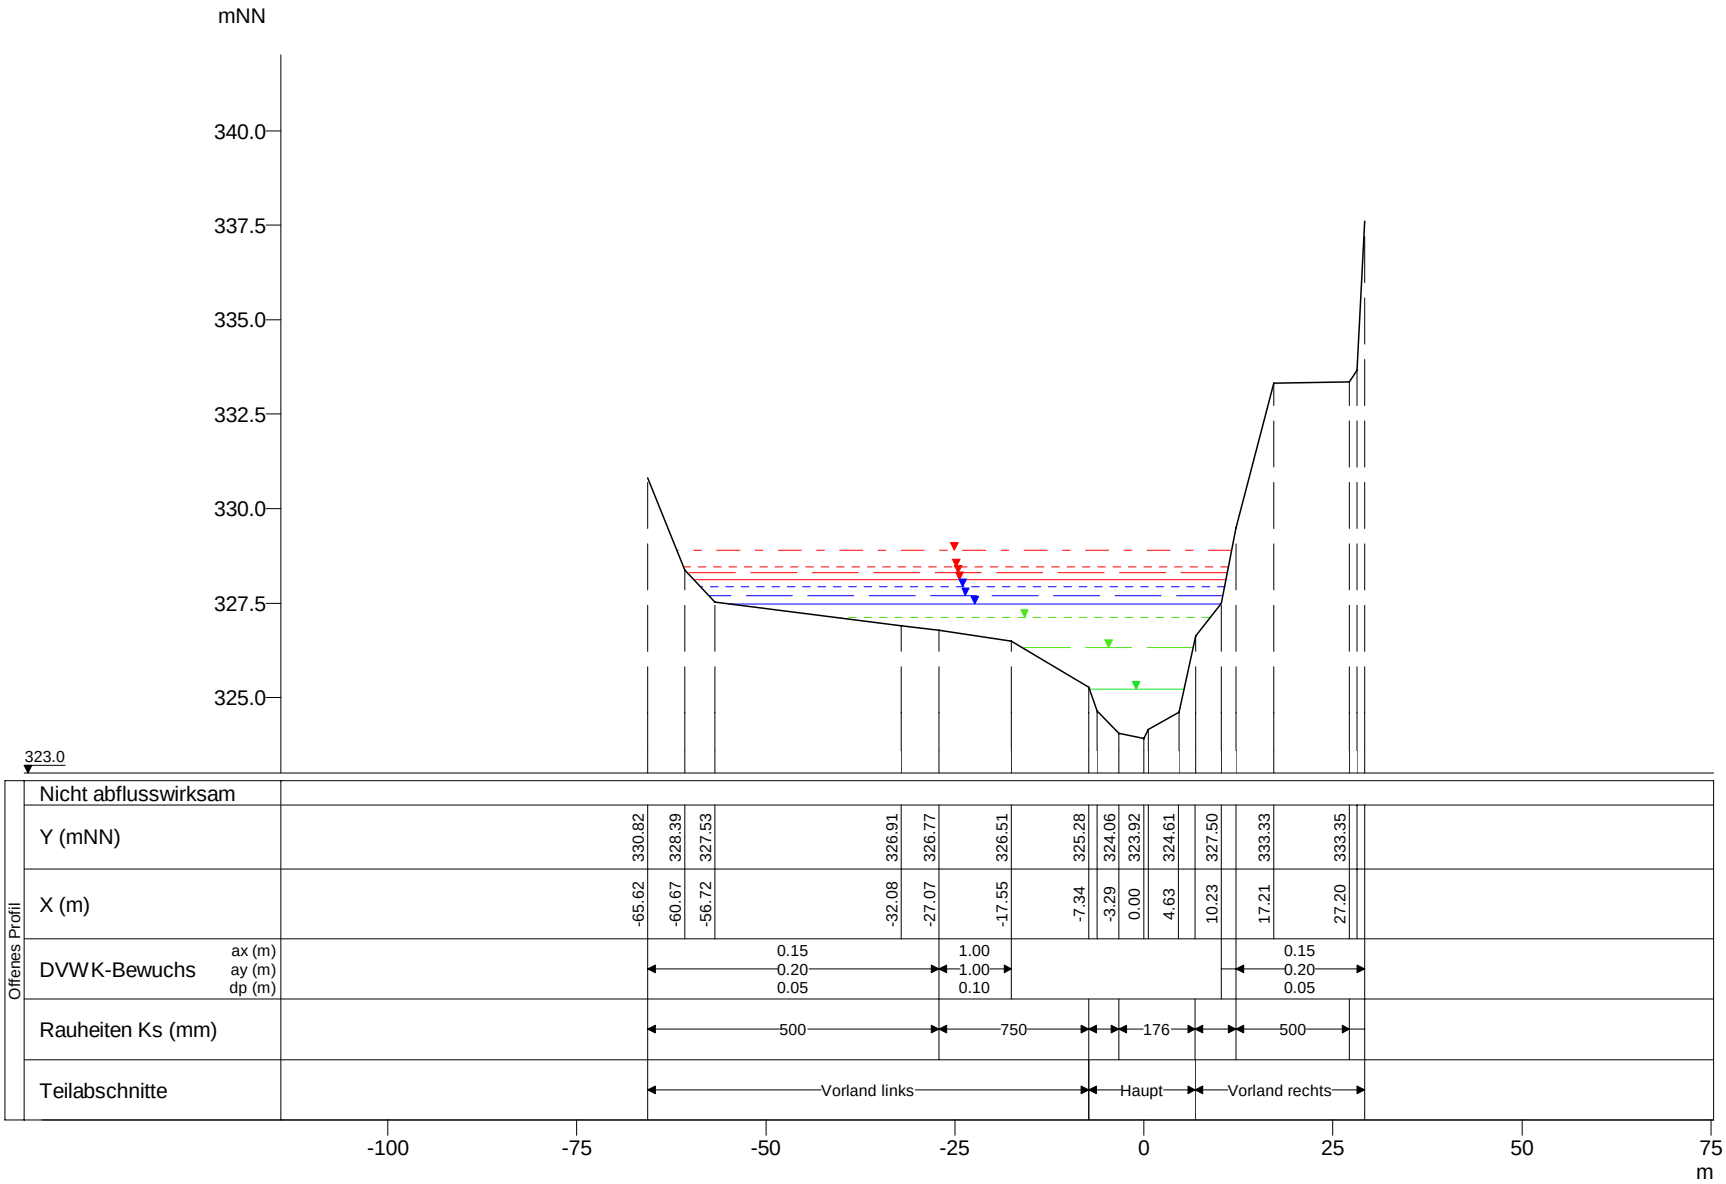

WSP [mNN]	Q [m³/s]
HQextrem 328.90	227.77
HQ200 328.45	178.96
HQ100 328.29	162.69
HQ50 328.12	146.20
HQ25 327.95	130.26
HQ10 327.69	108.86
HQ5 327.48	92.95
MHQ 327.12	69.41
0,5*MHQ 326.31	34.71
0,1*MHQ 325.21	6.94

Obersauer, Querprofile

Projekt: TIMIS flood / Dezember 2010

Profil-Nr.	185190
Modell-km	119.906
X-Maßstab	1 : 1000
Y-Maßstab	1 : 200
Gewässer-km AGE	119.906

Beauftragt durch

MINISTÈRE DE L'INTÉRIEUR ET À LA GRANDE RÉGION
Administration de la gestion de l'eau

Bearbeitet durch

Ernst Basler + Partner
Hydrotec
Ingenieurgesellschaft für Wasser und Umwelt mbH