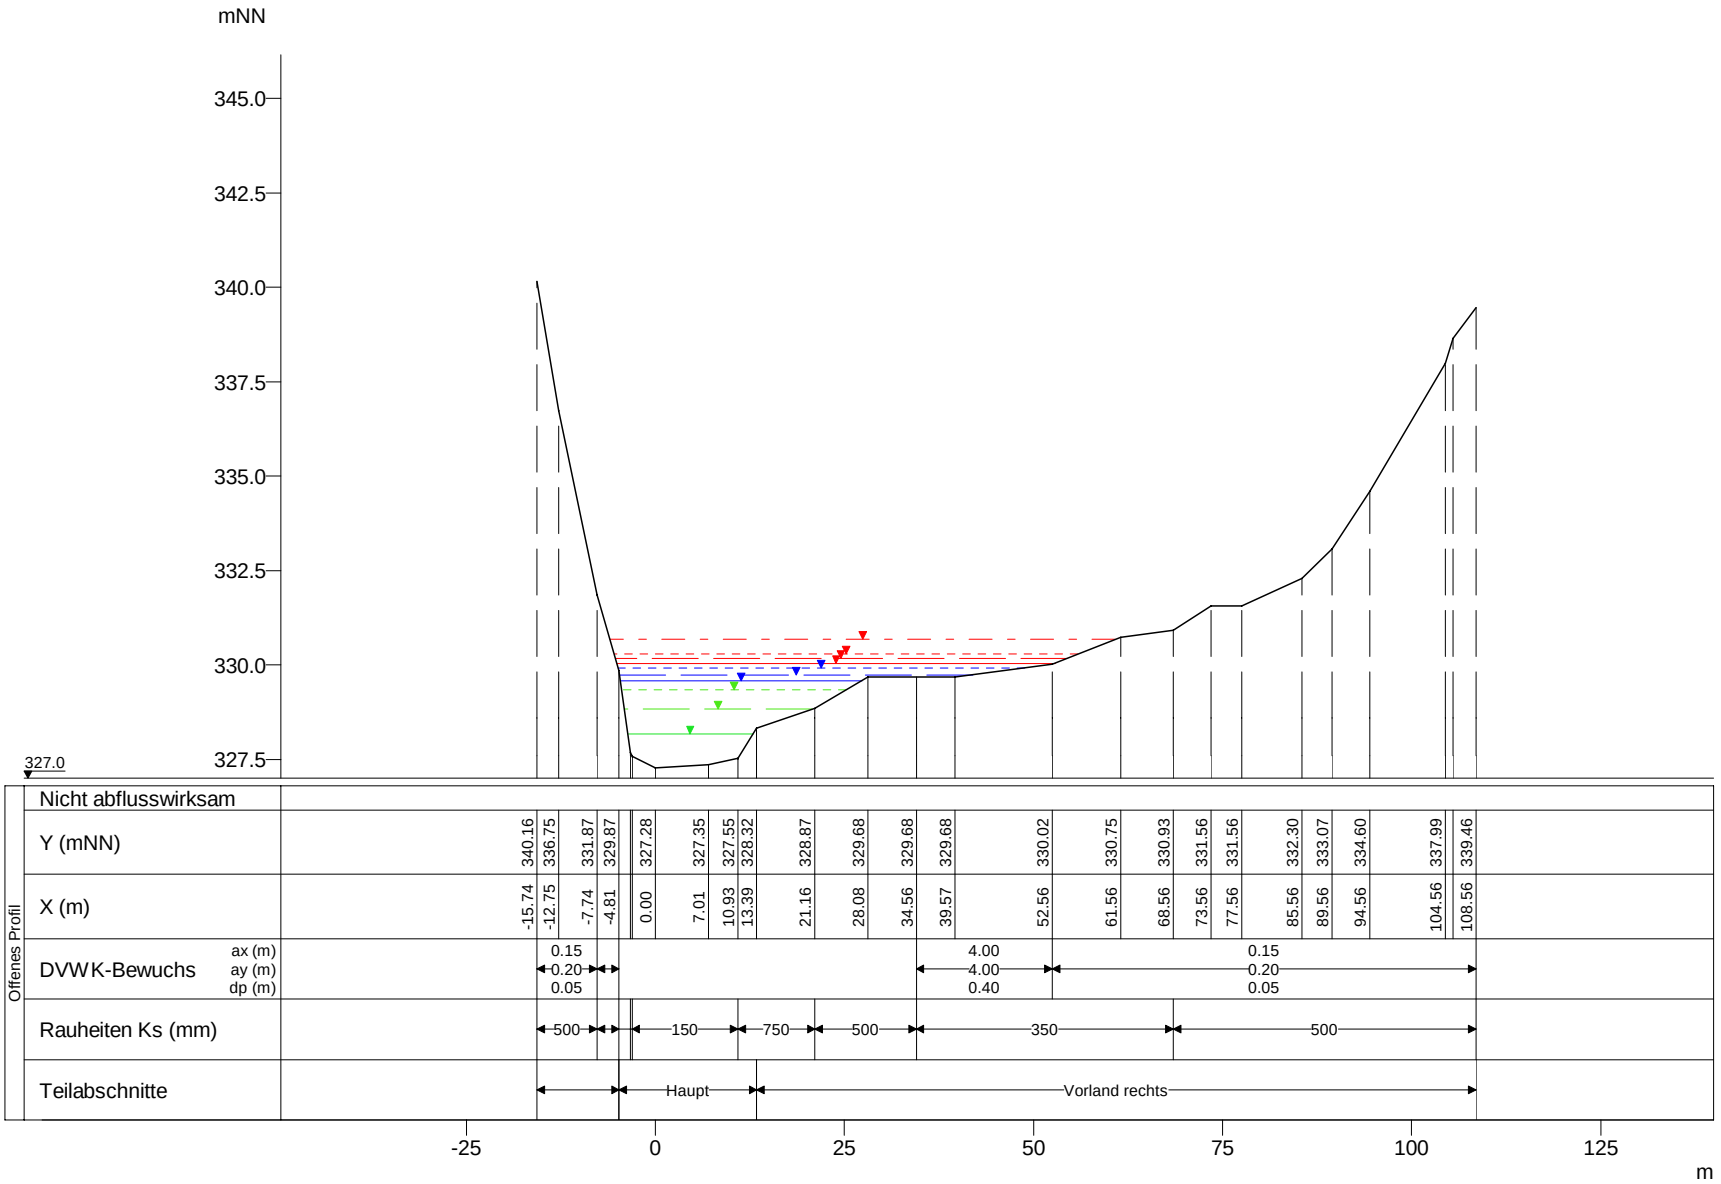

WSP [mNN]	Q [m³/s]
HQextrem 330.69	227.39
HQ200 330.29	178.66
HQ100 330.17	162.42
HQ50 330.04	145.95
HQ25 329.92	130.05
HQ10 329.74	108.68
HQ5 329.59	92.80
MHQ 329.34	69.29
0,5*MHQ 328.84	34.65
0,1*MHQ 328.18	6.93

Obersauer, Querprofile

Projekt: TIMIS flood / Dezember 2010

Profil-Nr.	185270
Modell-km	120.932
X-Maßstab	1 : 1000
Y-Maßstab	1 : 200
Gewässer-km AGE	120.932

Beauftragt durch

MINISTÈRE DE L'INTÉRIEUR ET À LA GRANDE RÉGION
Administration de la gestion de l'eau

Bearbeitet durch

Ernst Basler + Partner
Hydrotec
Ingenieurgesellschaft für Wasser und Umwelt mbH