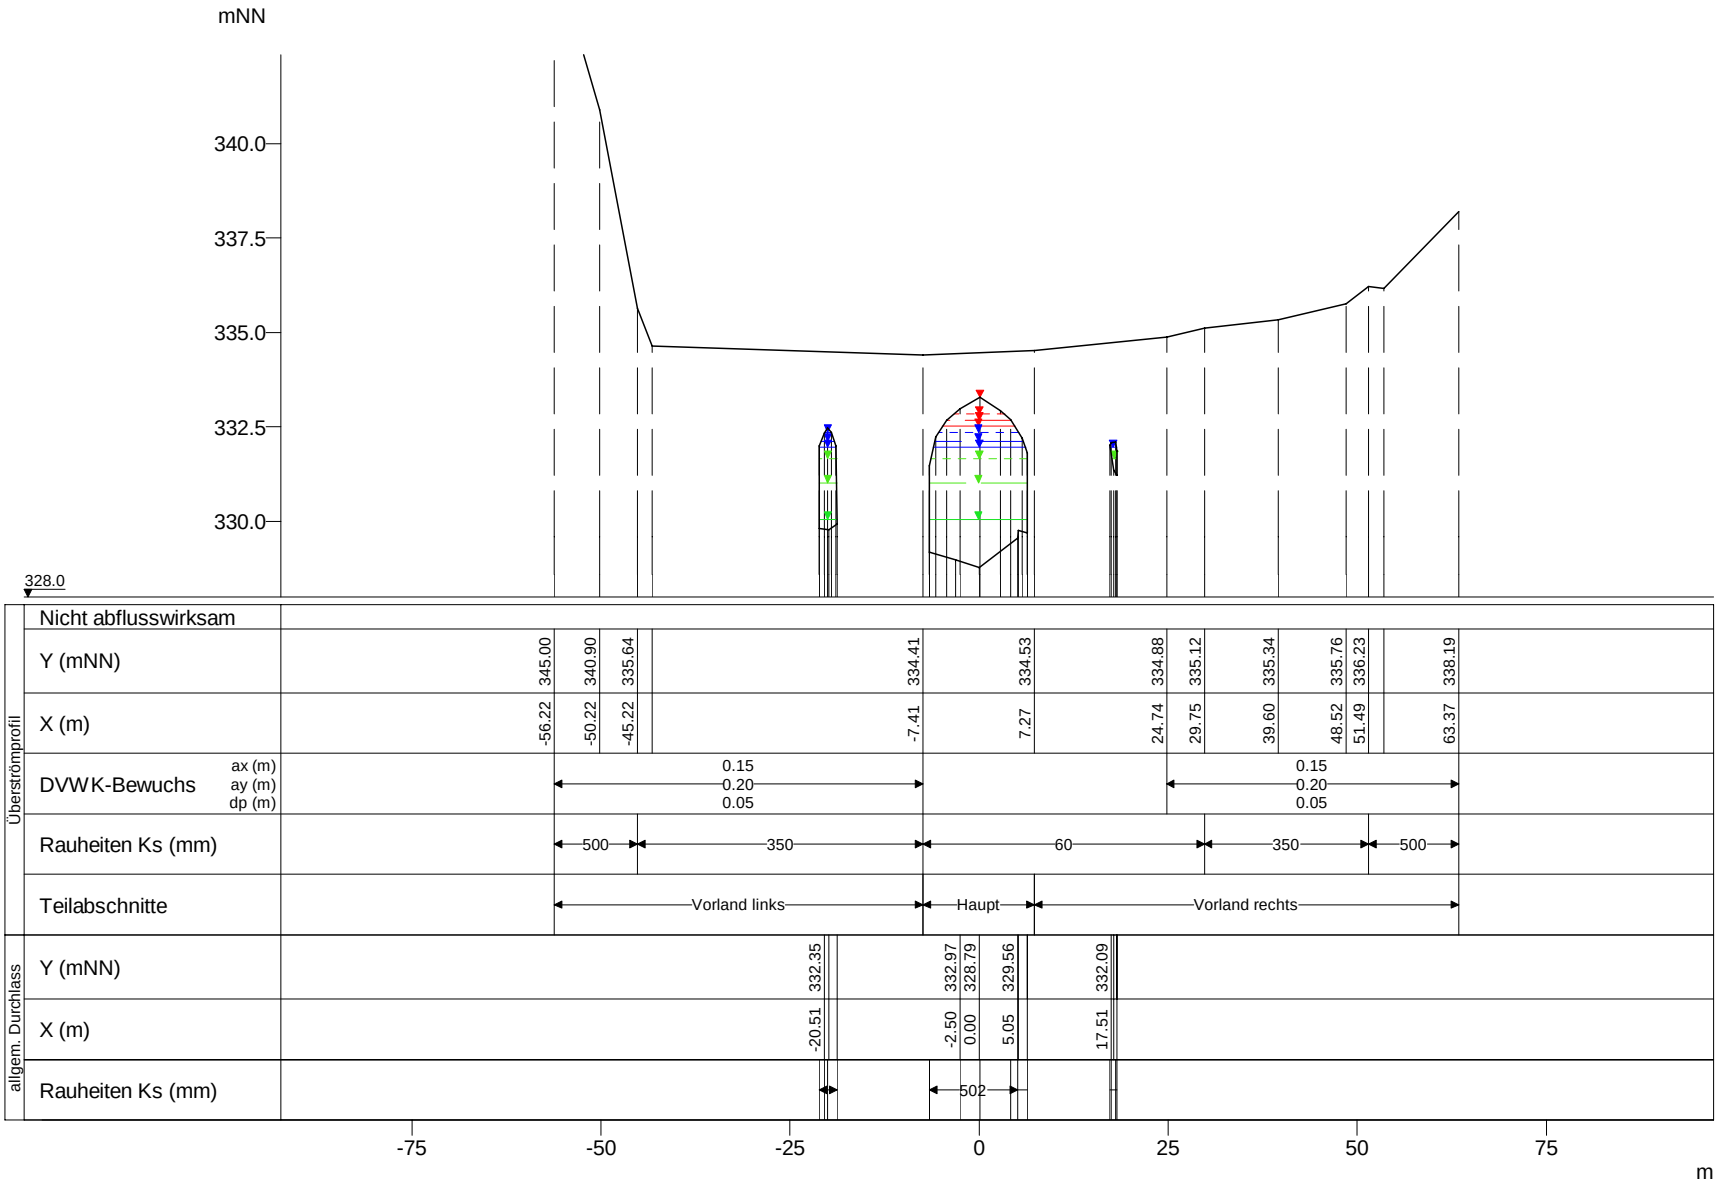

WSP [mNN]	Q [m³/s]
HQextrem 333.29	227.08
HQ200 332.84	178.42
HQ100 332.68	162.20
HQ50 332.51	145.76
HQ25 332.35	129.87
HQ10 332.13	108.53
HQ5 331.95	92.67
MHQ 331.66	69.20
0,5*MHQ 331.03	34.60
0,1*MHQ 330.07	6.92

Obersauer, Querprofile

Projekt: TIMIS flood / Dezember 2010

Profil-Nr.	185315
Modell-km	121.636
X-Maßstab	1 : 1000
Y-Maßstab	1 : 200
Gewässer-km AGE	121.636

Beauftragt durch

MINISTÈRE DE L'INTÉRIEUR ET À LA GRANDE RÉGION
Administration de la gestion de l'eau

Bearbeitet durch

Ernst Basler + Partner
Hydrotec
Ingenieurgesellschaft für Wasser und Umwelt mbH