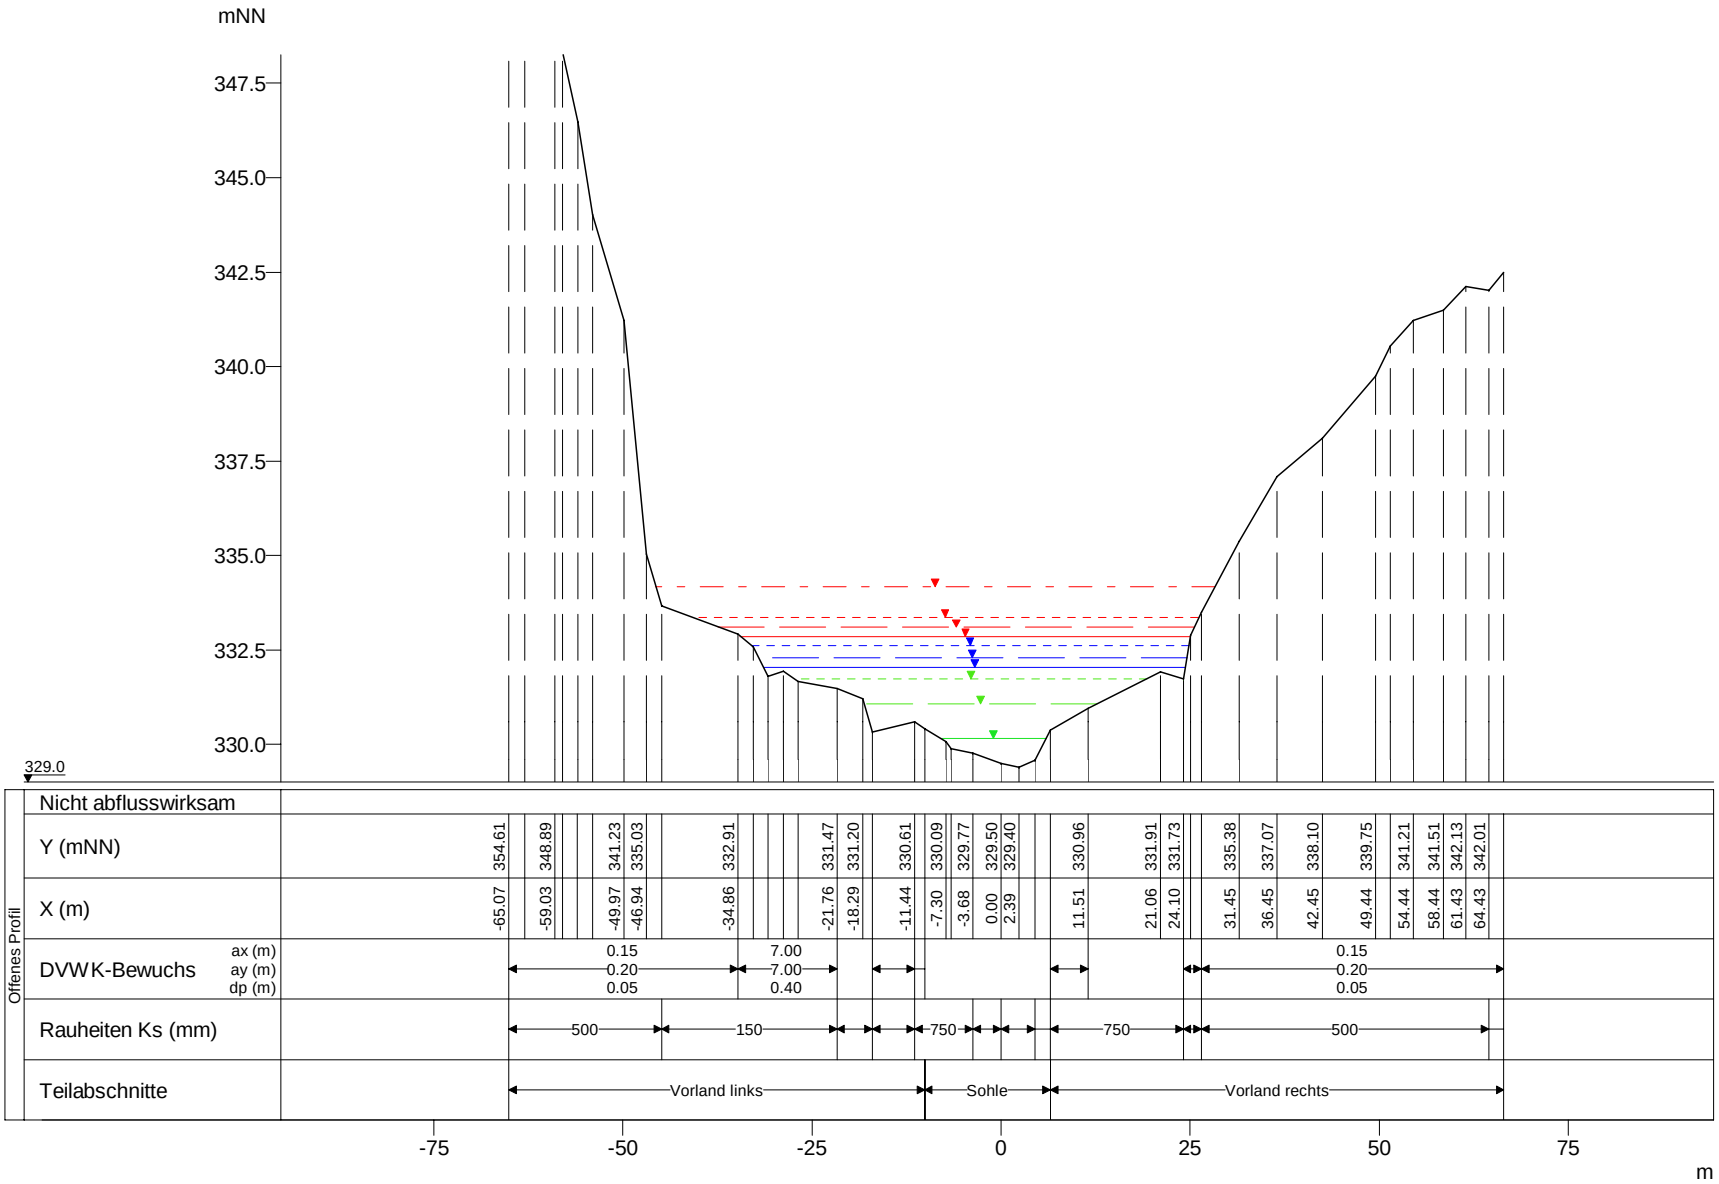

WSP [mNN]	Q [m³/s]
HQextrem 334.17	226.69
HQ200 333.36	178.11
HQ100 333.10	161.92
HQ50 332.85	145.50
HQ25 332.61	129.64
HQ10 332.29	108.34
HQ5 332.05	92.51
MHQ 331.74	69.08
0,5*MHQ 331.08	34.54
0,1*MHQ 330.16	6.91

Obersauer, Querprofile

Projekt: TIMIS flood / Dezember 2010

Profil-Nr.	185320
Modell-km	121.661
X-Maßstab	1 : 1000
Y-Maßstab	1 : 200
Gewässer-km AGE	121.661

Beauftragt durch

MINISTÈRE DE L'INTÉRIEUR ET À LA GRANDE RÉGION
Administration de la gestion de l'eau

Bearbeitet durch

Ernst Basler + Partner
Hydrotec
Ingenieurgesellschaft für Wasser und Umwelt mbH