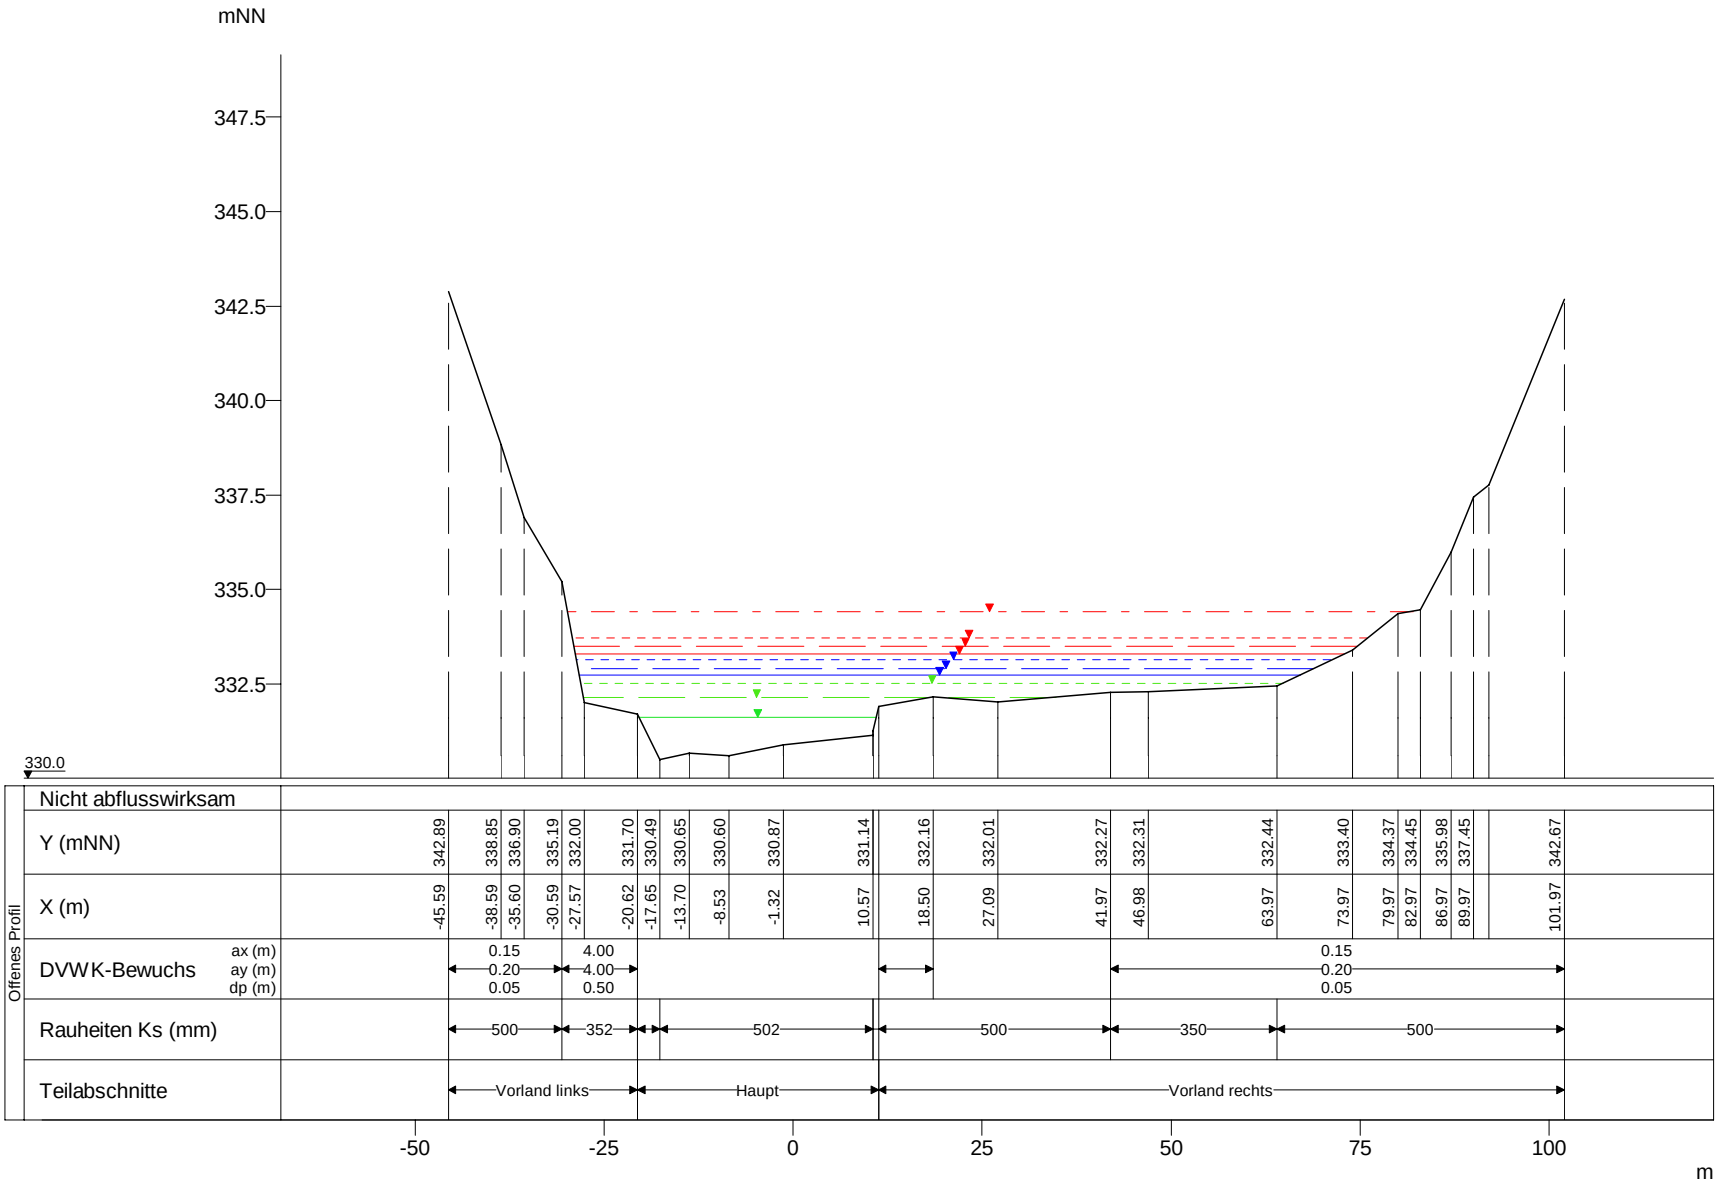

WSP [mNN]	Q [m³/s]
HQextrem 334.42	226.62
HQ200 333.71	178.06
HQ100 333.50	161.87
HQ50 333.30	145.46
HQ25 333.13	129.60
HQ10 332.90	108.31
HQ5 332.74	92.48
MHQ 332.51	69.06
0,5*MHQ 332.15	34.53
0,1*MHQ 331.63	6.91

Obersauer, Querprofile

Projekt: TIMIS flood / Dezember 2010

Profil-Nr.	185340
Modell-km	121.993
X-Maßstab	1 : 1000
Y-Maßstab	1 : 200
Gewässer-km AGE	121.993

Beauftragt durch

MINISTÈRE DE L'INTÉRIEUR ET À LA GRANDE RÉGION
Administration de la gestion de l'eau

Bearbeitet durch

Ernst Basler + Partner
Hydrotec
Ingenieurgesellschaft für Wasser und Umwelt mbH