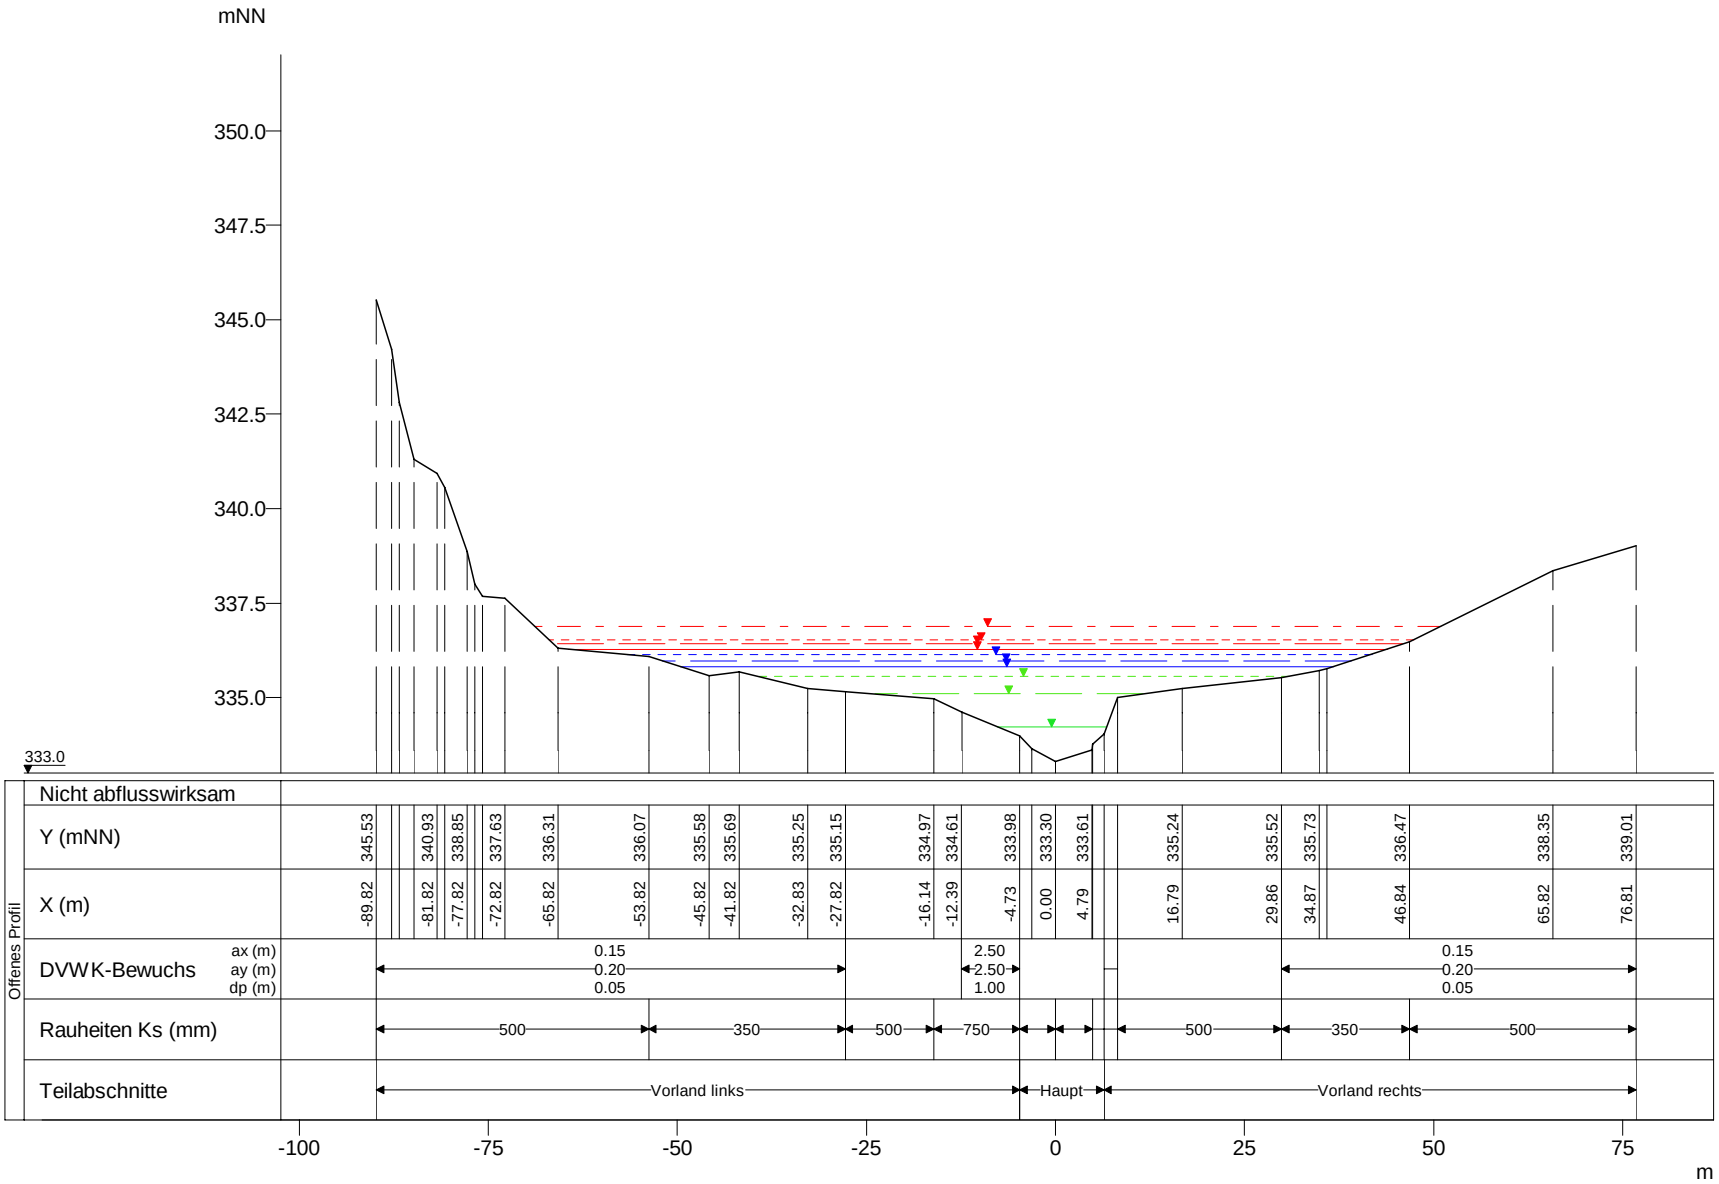


| WSP [mNN] | Q [m³/s] |
|---|---|
| HQextrem 336.88 | 191.25 |
| HQ200 336.53 | 150.27 |
| HQ100 336.41 | 136.61 |
| HQ50 336.28 | 122.76 |
| HQ25 336.15 | 109.38 |
| HQ10 335.96 | 91.40 |
| HQ5 335.81 | 78.05 |
| MHQ 335.56 | 58.28 |
| 0,5*MHQ 335.09 | 29.14 |
| 0,1*MHQ 334.23 | 5.83 |

Obersauer, Querprofile

Projekt: TIMIS flood / Dezember 2010

| | |
|---|---|
| Profil-Nr. | 185400 |
| Modell-km | 123.427 |
| X-Maßstab | 1 : 1000 |
| Y-Maßstab | 1 : 200 |
| Gewässer-km AGE | 123.427 |

Beauftragt durch

MINISTÈRE DE L'INTÉRIEUR ET À LA GRANDE RÉGION
Administration de la gestion de l'eau

Bearbeitet durch

Ernst Basler + Partner
Hydrotec
Ingenieurgesellschaft für Wasser und Umwelt mbH