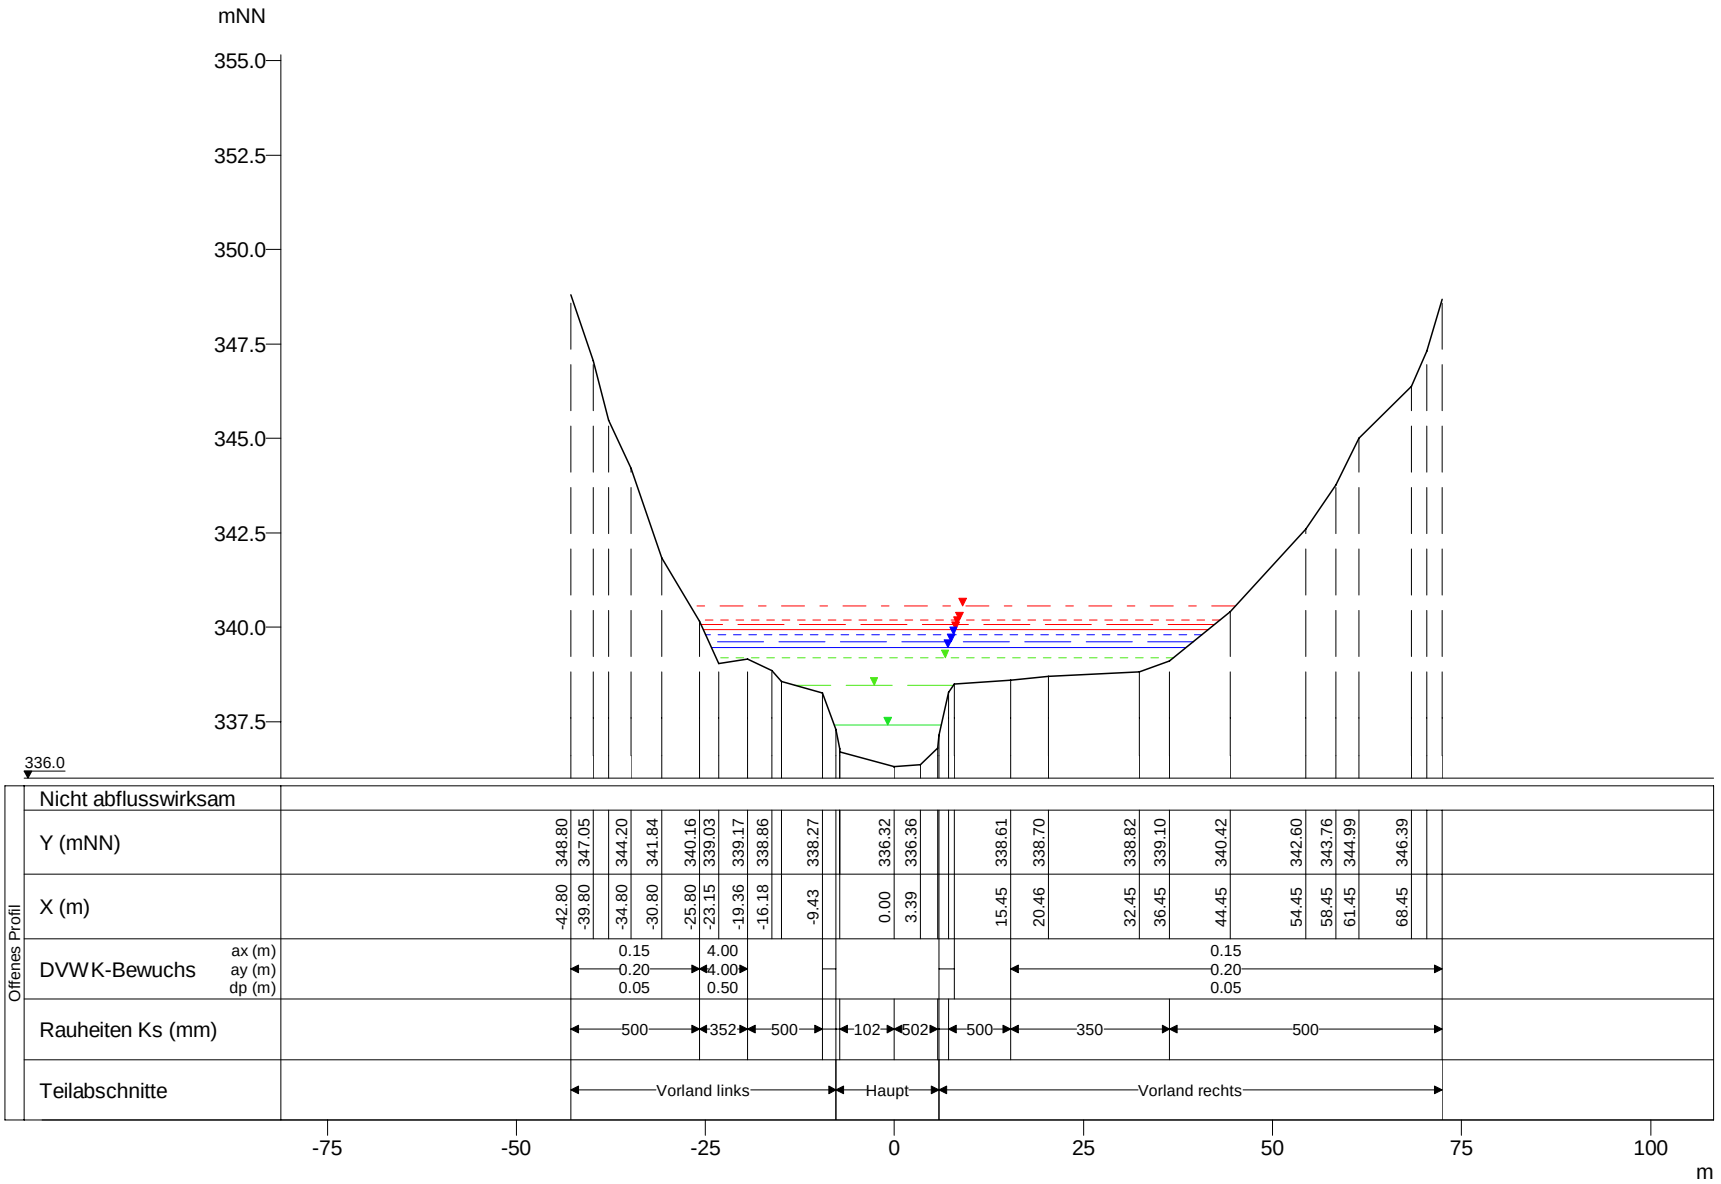


| WSP [mNN] | Q [m³/s] |
|---|---|
| HQextrem 340.56 | 190.96 |
| HQ200 340.20 | 150.04 |
| HQ100 340.08 | 136.40 |
| HQ50 339.94 | 122.57 |
| HQ25 339.81 | 109.21 |
| HQ10 339.62 | 91.26 |
| HQ5 339.45 | 77.93 |
| MHQ 339.20 | 58.19 |
| 0,5*MHQ 338.46 | 29.10 |
| 0,1*MHQ 337.42 | 5.82 |

Obersauer, Querprofile

Projekt: TIMIS flood / Dezember 2010

| | |
|---|---|
| Profil-Nr. | 185450 |
| Modell-km | 124.601 |
| X-Maßstab | 1 : 1000 |
| Y-Maßstab | 1 : 200 |
| Gewässer-km AGE | 124.601 |

Beauftragt durch

MINISTÈRE DE L'INTÉRIEUR ET À LA GRANDE RÉGION
Administration de la gestion de l'eau

Bearbeitet durch

Ernst Basler + Partner
Hydrotec Ingenieurgesellschaft für Wasser und Umwelt mbH