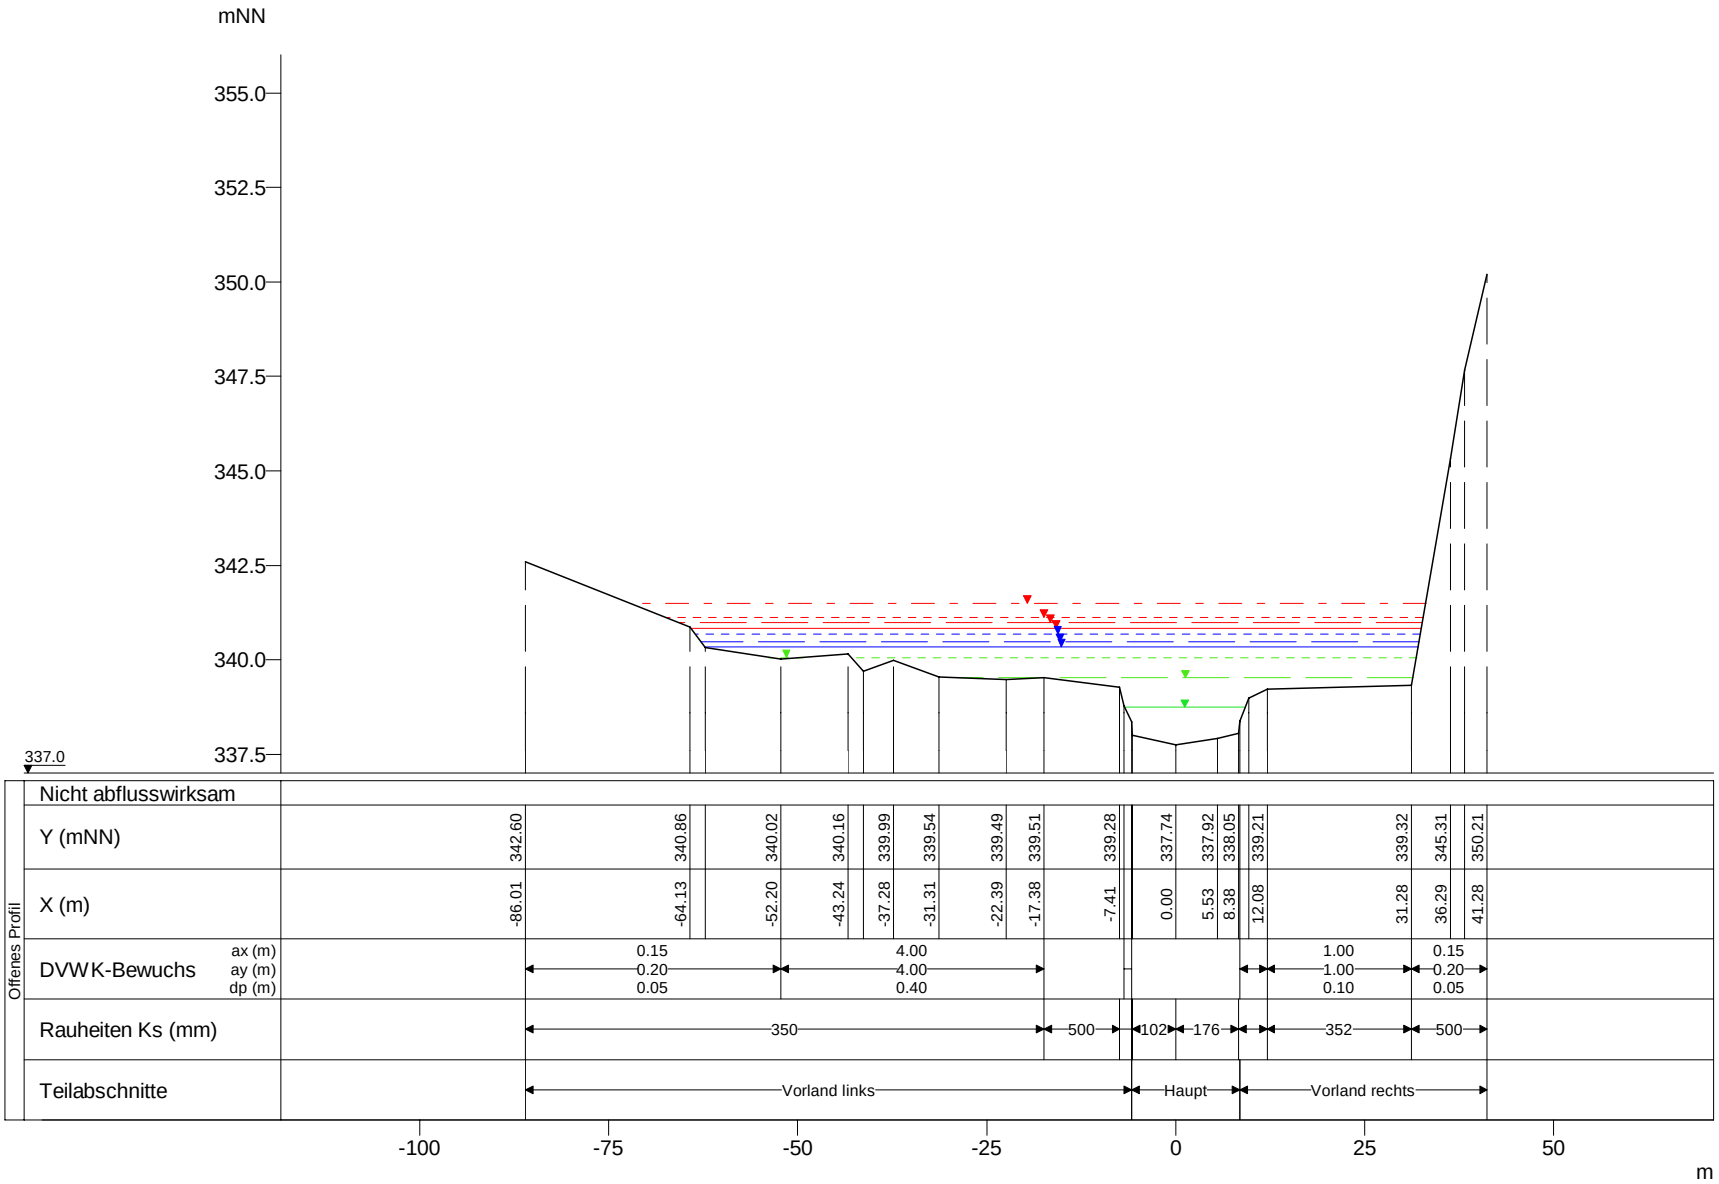

WSP [mNN]	Q [m³/s]
HQextrem 341.50	190.72
HQ200 341.12	149.85
HQ100 340.98	136.23
HQ50 340.83	122.42
HQ25 340.69	109.08
HQ10 340.49	91.15
HQ5 340.34	77.84
MHQ 340.07	58.12
0,5*MHQ 339.52	29.06
0,1*MHQ 338.73	5.81

Obersauer, Querprofile

Projekt: TIMIS flood / Dezember 2010

Profil-Nr.	185480
Modell-km	125.203
X-Maßstab	1 : 1000
Y-Maßstab	1 : 200
Gewässer-km AGE	125.203

Beauftragt durch

MINISTÈRE DE L'INTÉRIEUR ET À LA GRANDE RÉGION
Administration de la gestion de l'eau

Bearbeitet durch

Ernst Basler + Partner
Hydrotec
Ingenieurgesellschaft für Wasser und Umwelt mbH