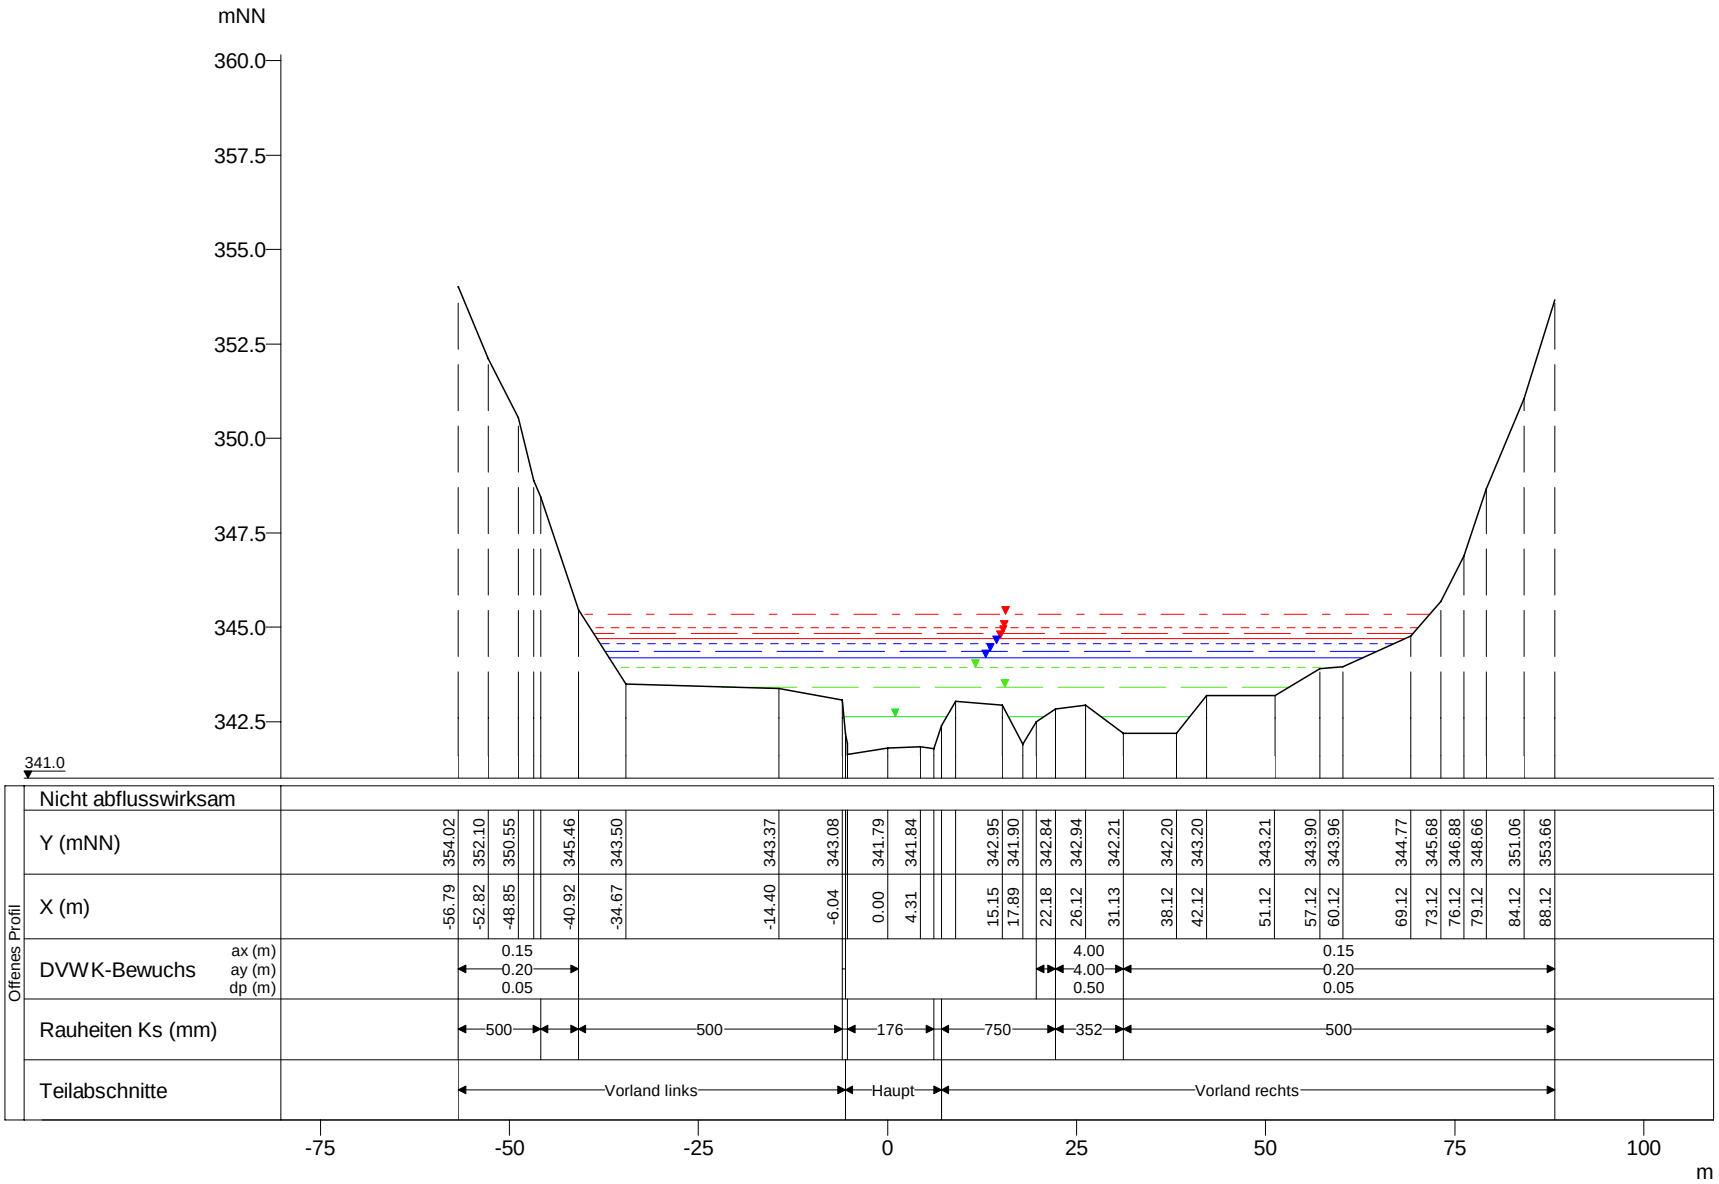

WSP [mNN]	Q [m³/s]
HQextrem 345.34	189.64
HQ200 344.97	149.01
HQ100 344.84	135.46
HQ50 344.70	121.72
HQ25 344.56	108.45
HQ10 344.36	90.63
HQ5 344.21	77.39
MHQ 343.95	57.79
0,5*MHQ 343.42	28.90
0,1*MHQ 342.64	5.78

Obersauer, Querprofile

Projekt: TIMIS flood / Dezember 2010

Profil-Nr.	185590
Modell-km	127.052
X-Maßstab	1 : 1000
Y-Maßstab	1 : 200
Gewässer-km AGE	127.052

Beauftragt durch

MINISTÈRE DE L'INTÉRIEUR ET À LA GRANDE RÉGION
Administration de la gestion de l'eau

Bearbeitet durch

Ernst Basler + Partner
Hydrotec
Ingenieurgesellschaft für Wasser und Umwelt mbH