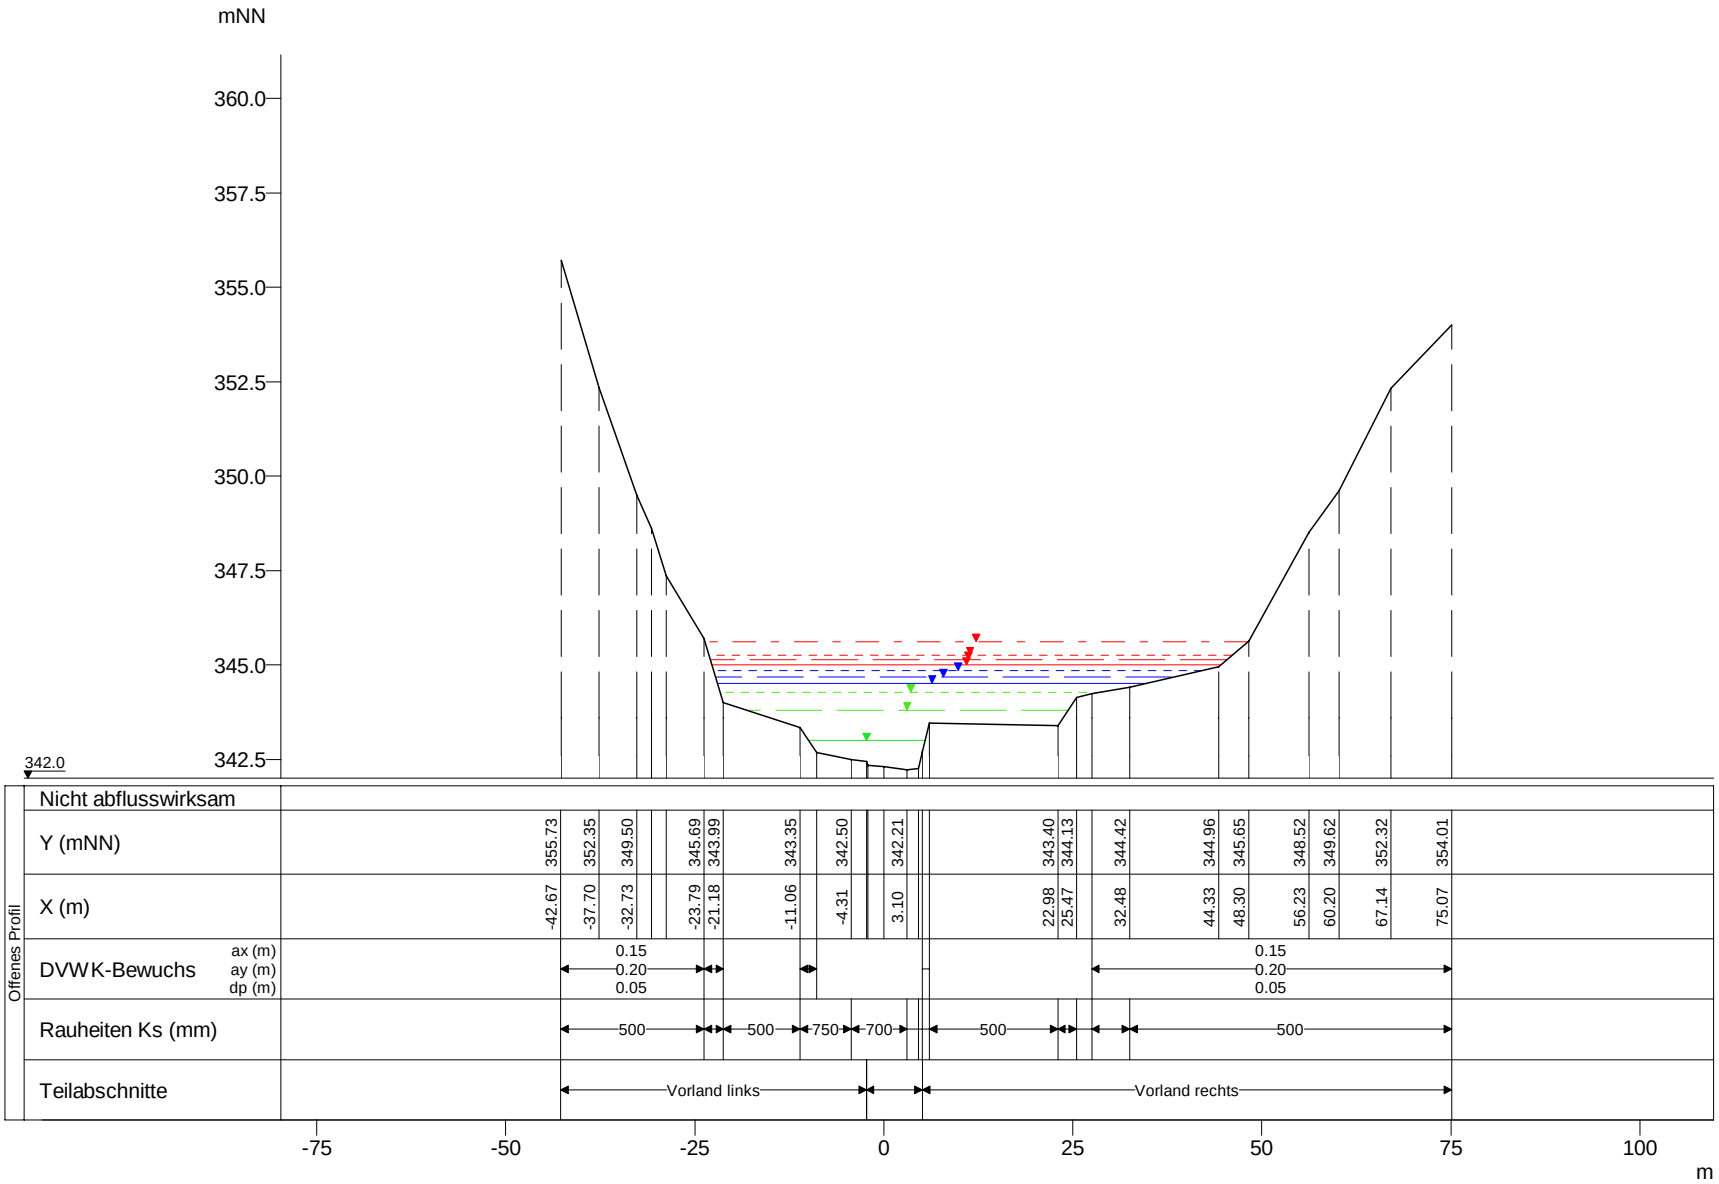

WSP [mNN]	Q [m³/s]
HQextrem 345.61	189.57
HQ200 345.26	148.95
HQ100 345.13	135.41
HQ50 345.00	121.68
HQ25 344.86	108.42
HQ10 344.68	90.60
HQ5 344.53	77.37
MHQ 344.29	57.77
0,5*MHQ 343.80	28.89
0,1*MHQ 342.99	5.78

Obersauer, Querprofile

Projekt: TIMIS flood / Dezember 2010

Profil-Nr.	185600
Modell-km	127.320
X-Maßstab	1 : 1000
Y-Maßstab	1 : 200
Gewässer-km AGE	127.320

Beauftragt durch

MINISTÈRE DE L'INTÉRIEUR ET À LA GRANDE RÉGION
Administration de la gestion de l'eau

Bearbeitet durch

Ernst Basler + Partner
Hydrotec
Ingenieurgesellschaft für Wasser und Umwelt mbH