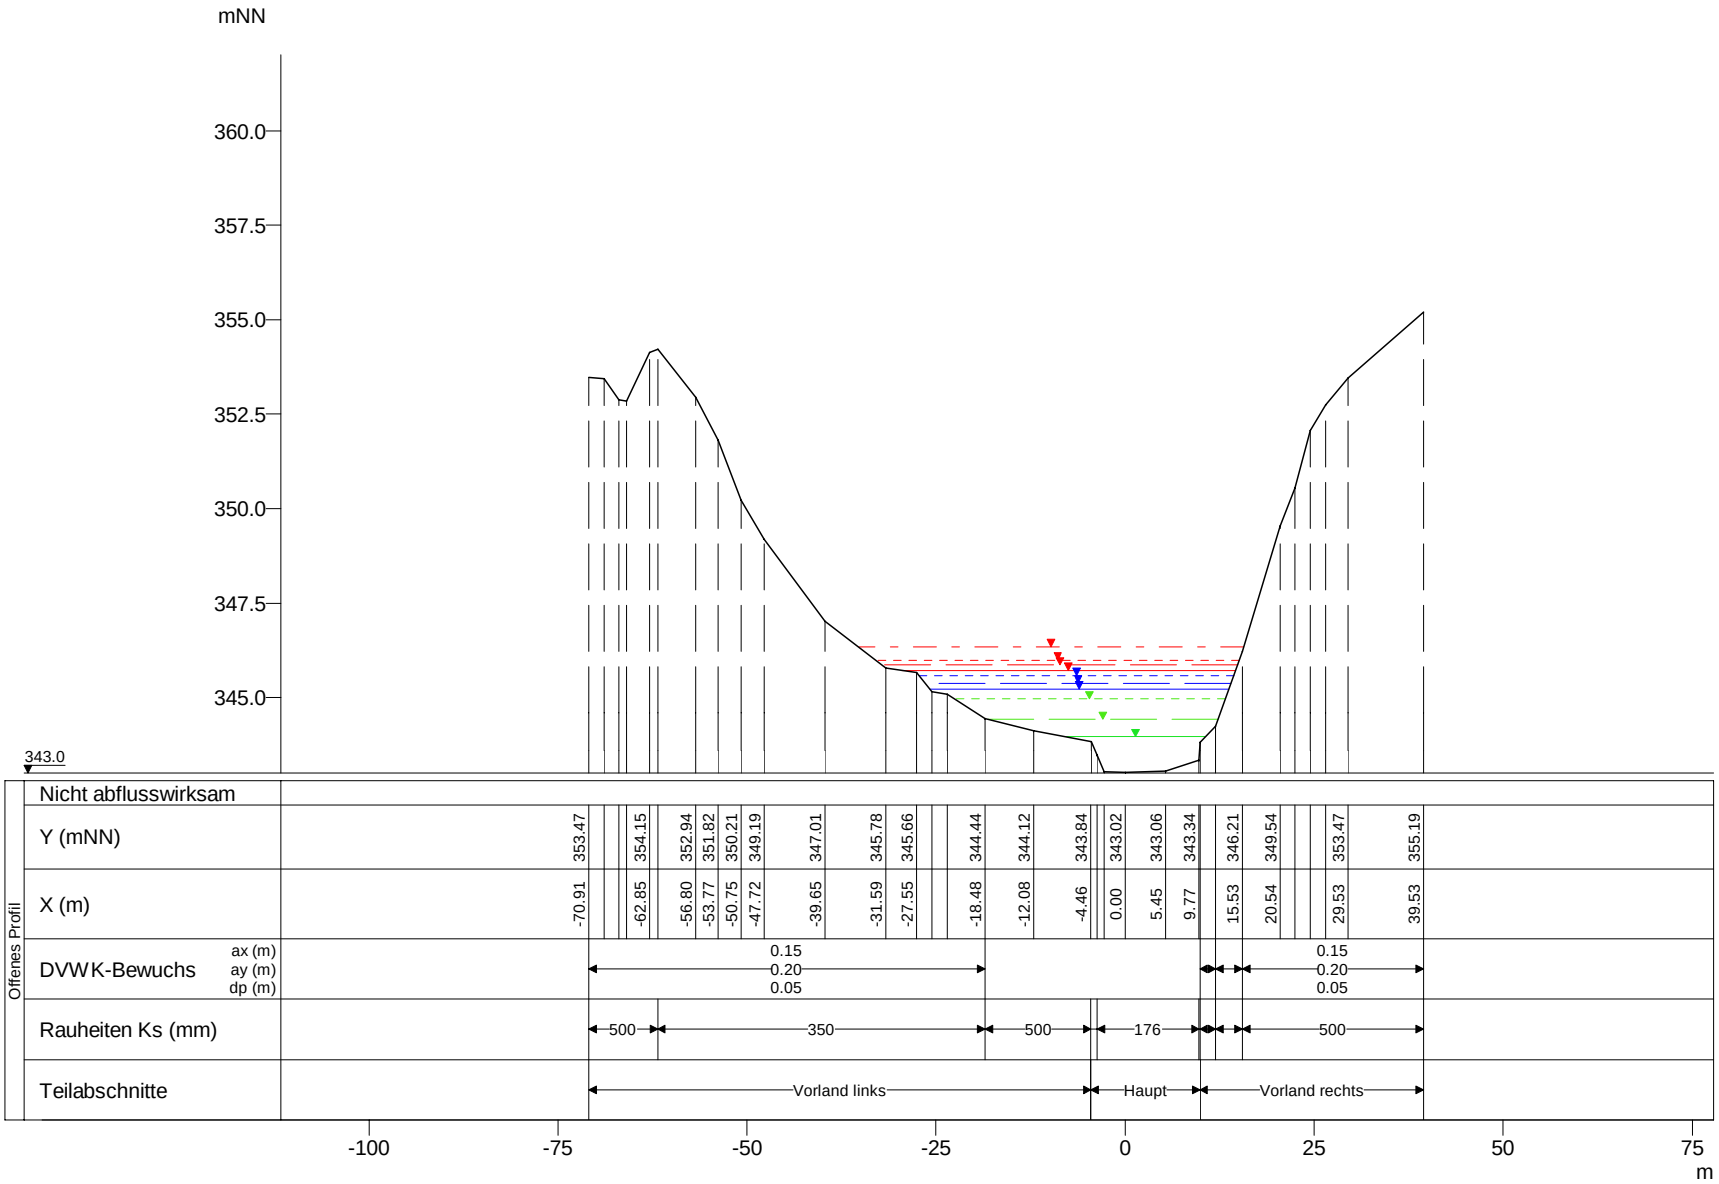

WSP [mNN]	Q [m³/s]
HQextrem 346.34	189.18
HQ200 345.98	148.64
HQ100 345.86	135.13
HQ50 345.72	121.43
HQ25 345.58	108.19
HQ10 345.38	90.41
HQ5 345.22	77.21
MHQ 344.96	57.65
0,5*MHQ 344.42	28.83
0,1*MHQ 343.96	5.77

Obersauer, Querprofile

Projekt: TIMIS flood / Dezember 2010

Profil-Nr.	185630
Modell-km	127.678
X-Maßstab	1 : 1000
Y-Maßstab	1 : 200
Gewässer-km AGE	127.678

Beauftragt durch

MINISTÈRE DE L'INTÉRIEUR ET À LA GRANDE RÉGION
Administration de la gestion de l'eau

Bearbeitet durch

Ernst Basler + Partner
Hydrotec
Ingenieurgesellschaft für Wasser und Umwelt mbH