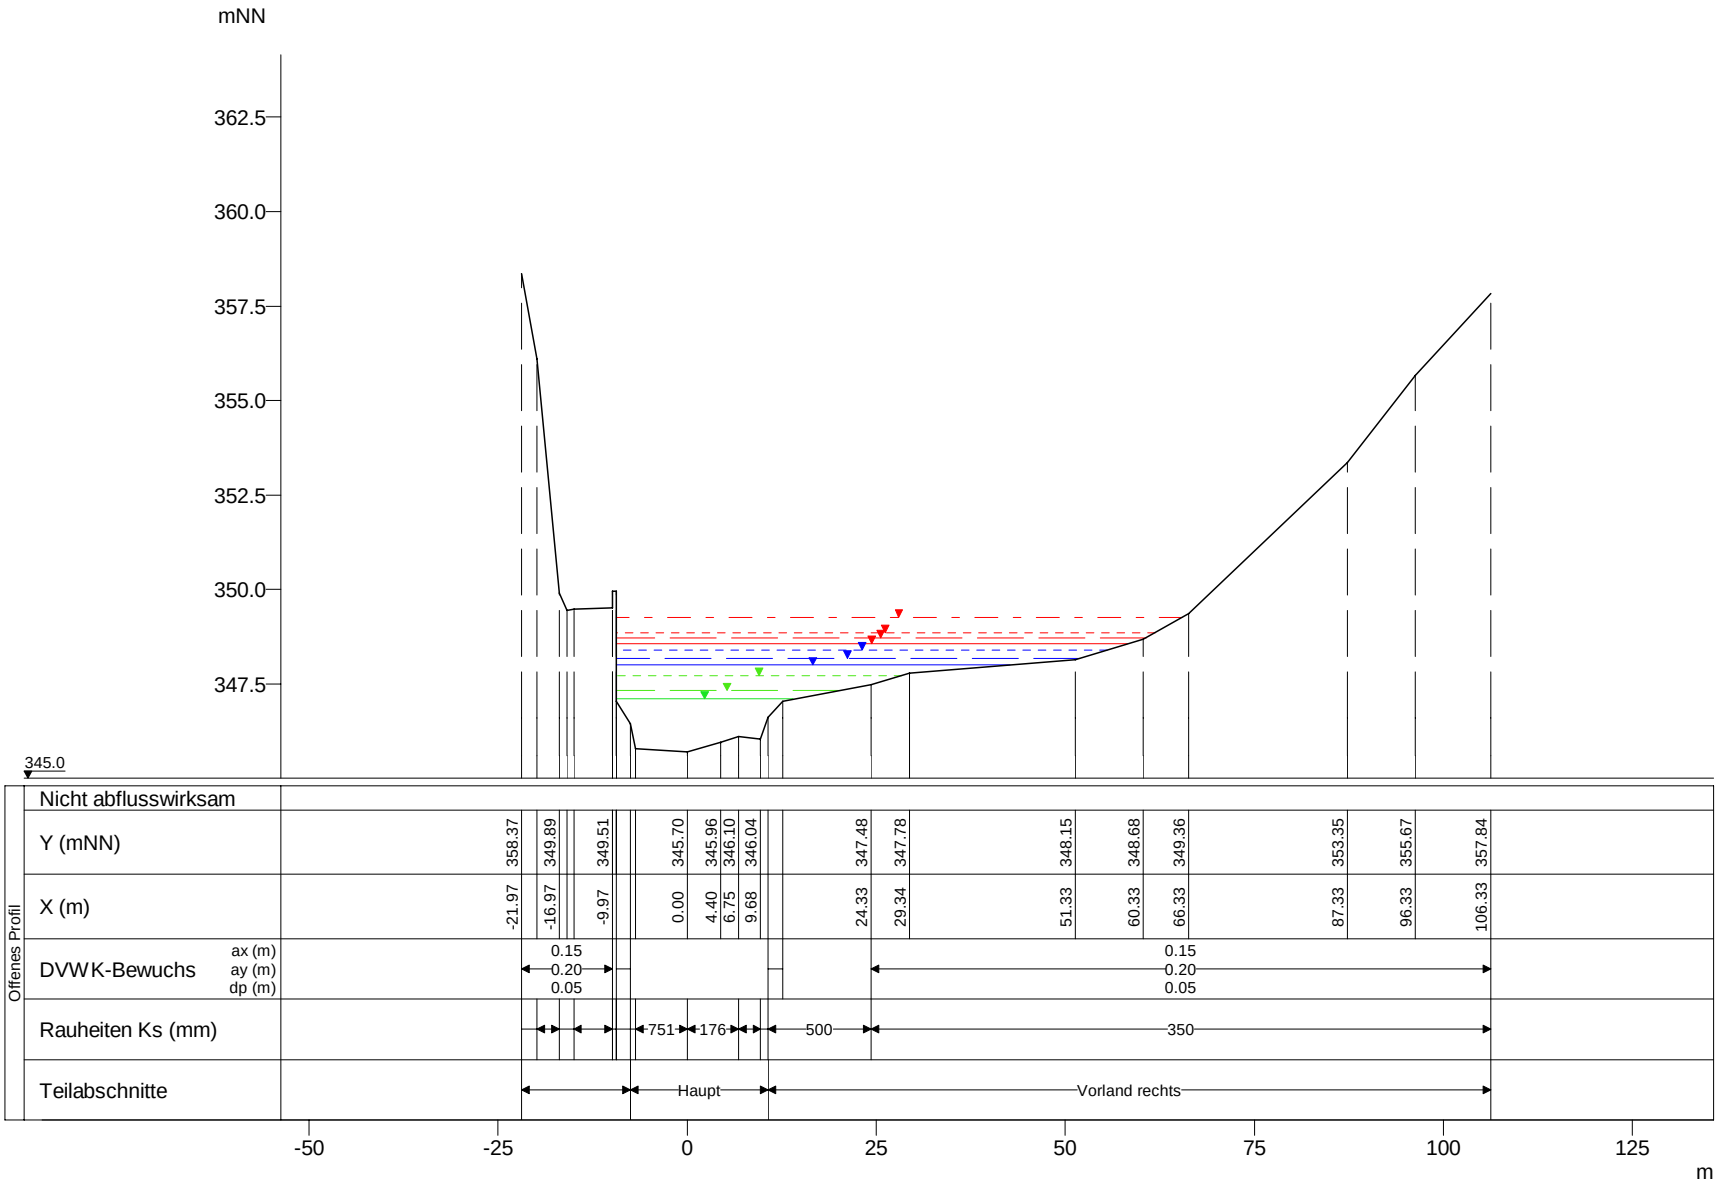

WSP [mNN]	Q [m³/s]
HQextrem 349.27	183.65
HQ200 348.86	144.30
HQ100 348.71	131.18
HQ50 348.55	117.88
HQ25 348.40	105.03
HQ10 348.18	87.77
HQ5 348.00	74.95
MHQ 347.72	55.96
0,5*MHQ 347.32	27.98
0,1*MHQ 347.09	5.60

Obersauer, Querprofile

Projekt: TIMIS flood / Dezember 2010

Profil-Nr.	185710
Modell-km	129.024
X-Maßstab	1 : 1000
Y-Maßstab	1 : 200
Gewässer-km AGE	129.024

Beauftragt durch

MINISTÈRE DE L'INTÉRIEUR ET À LA GRANDE RÉGION
Administration de la gestion de l'eau

Bearbeitet durch

Ernst Basler + Partner
Hydrotec
Ingenieurgesellschaft für Wasser und Umwelt mbH