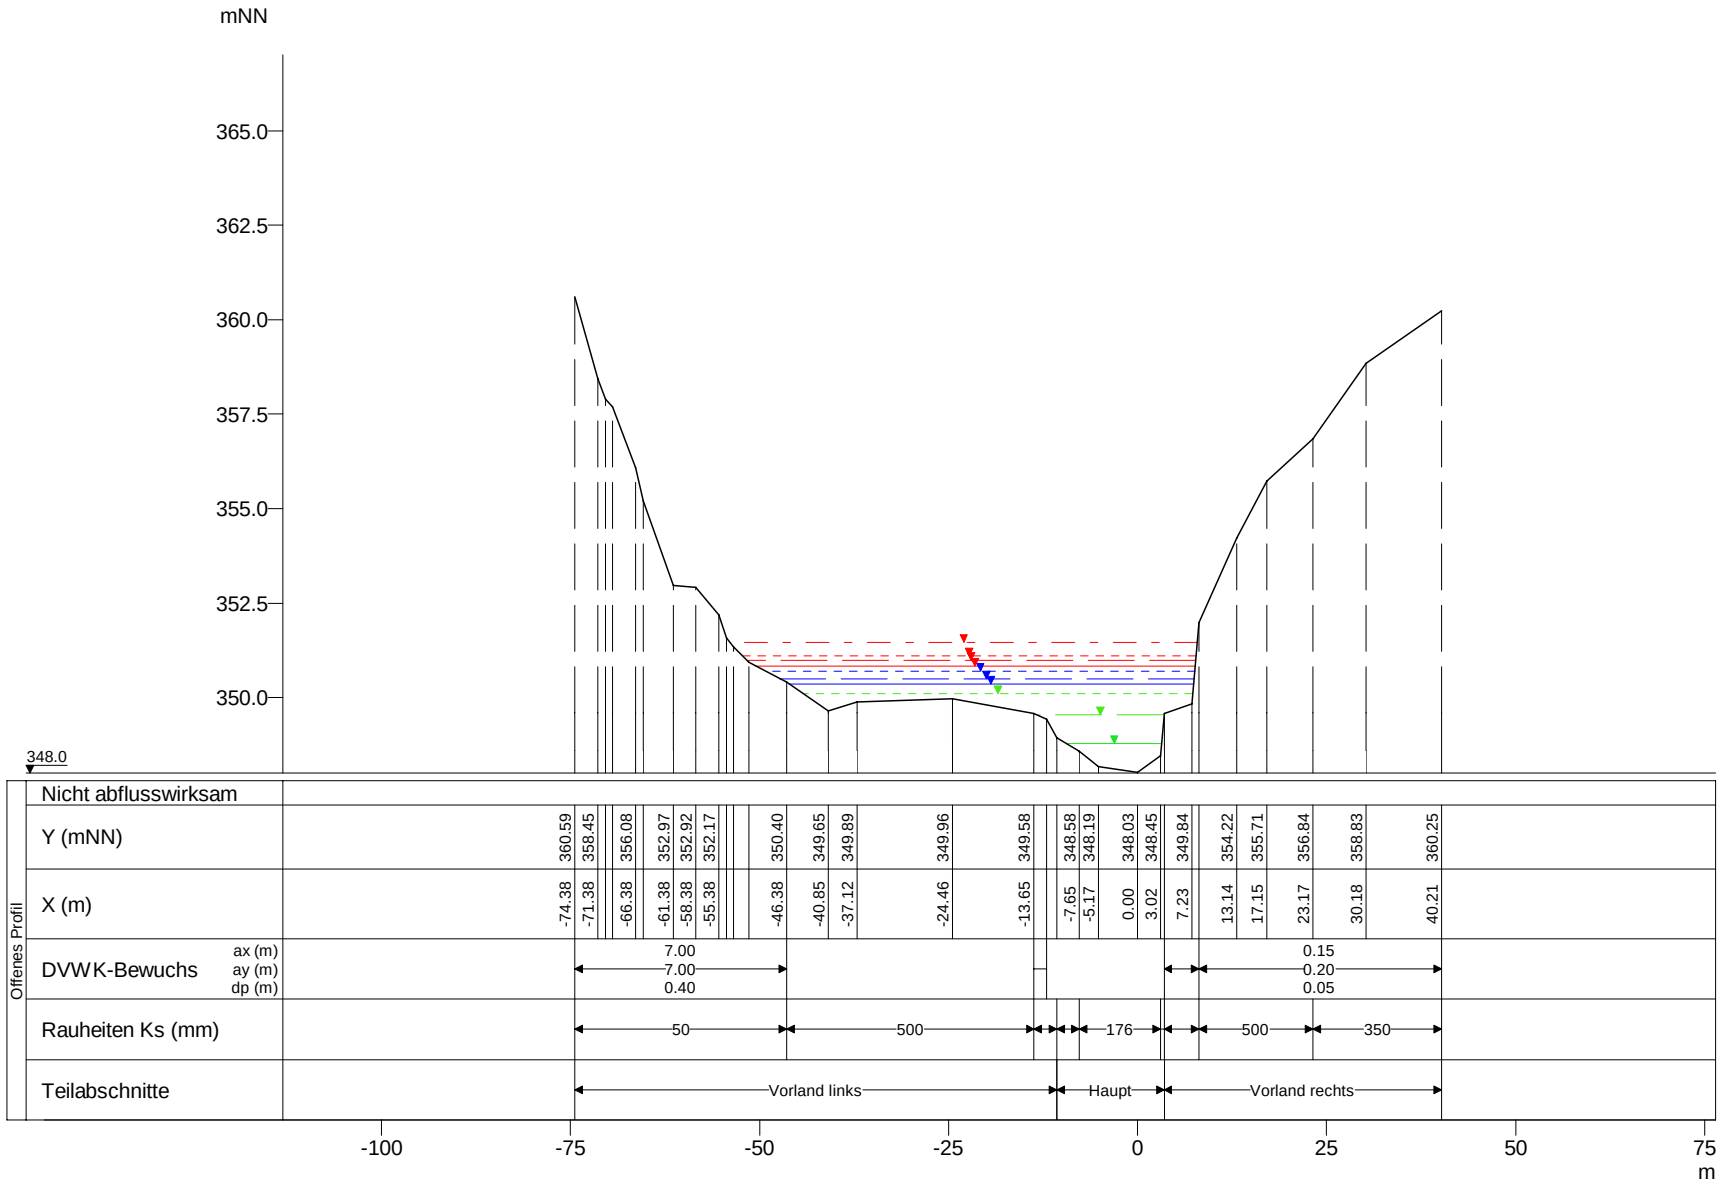

WSP [mNN]	Q [m³/s]
HQextrem 351.46	180.98
HQ200 351.10	142.20
HQ100 350.97	129.27
HQ50 350.84	116.17
HQ25 350.70	103.50
HQ10 350.51	86.50
HQ5 350.35	73.86
MHQ 350.10	55.15
0,5*MHQ 349.53	27.58
0,1*MHQ 348.78	5.52

Obersauer, Querprofile

Projekt: TIMIS flood / Dezember 2010

Profil-Nr.	185770
Modell-km	130.195
X-Maßstab	1 : 1000
Y-Maßstab	1 : 200
Gewässer-km AGE	130.195

Beauftragt durch

MINISTÈRE DE L'INTÉRIEUR ET À LA GRANDE RÉGION
Administration de la gestion de l'eau

Bearbeitet durch

Ernst Basler + Partner
Hydrotec
Ingenieurgesellschaft für Wasser und Umwelt mbH