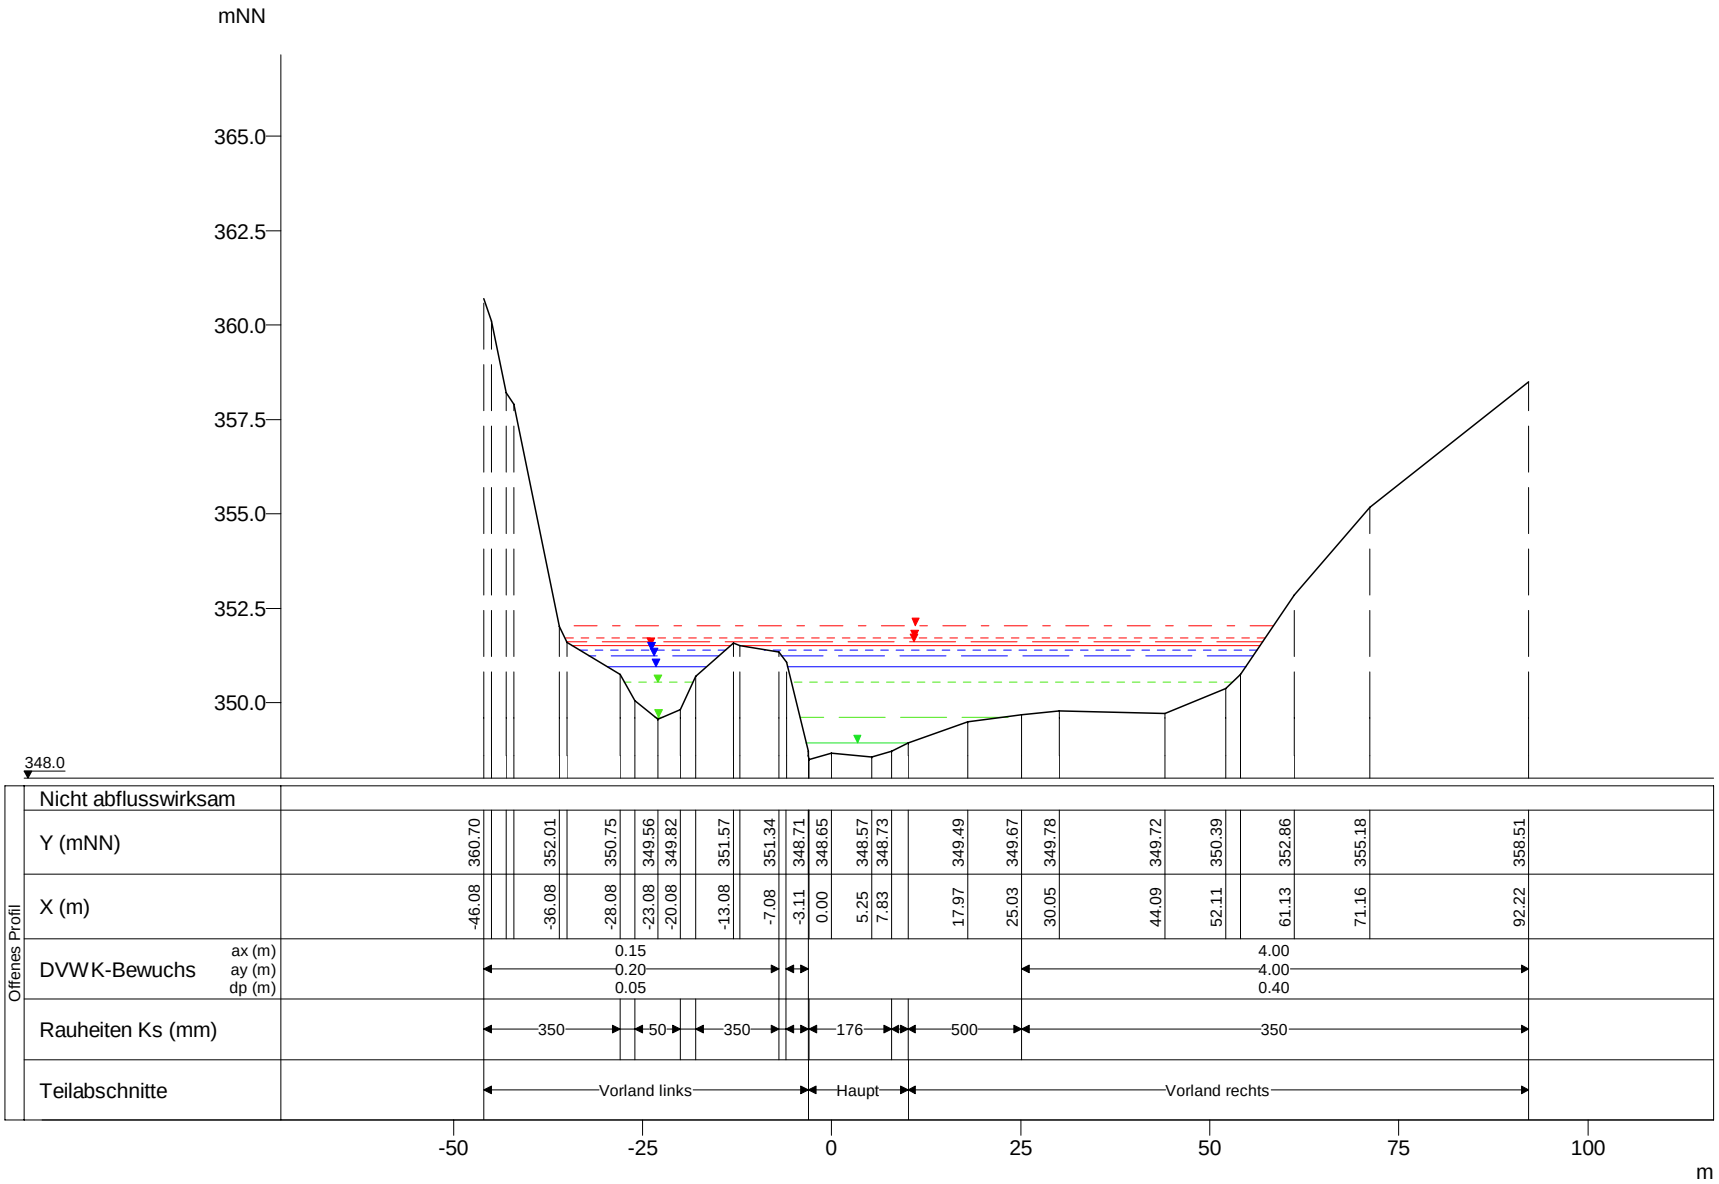


| WSP [mNN] | Q [m³/s] |
|---|---|
| HQextrem 352.04 | 180.98 |
| HQ200 351.71 | 142.20 |
| HQ100 351.62 | 129.27 |
| HQ50 351.51 | 116.16 |
| HQ25 351.41 | 103.50 |
| HQ10 351.24 | 86.49 |
| HQ5 350.96 | 73.86 |
| MHQ 350.55 | 55.15 |
| 0,5*MHQ 349.63 | 27.58 |
| 0,1*MHQ 348.95 | 5.52 |

Obersauer, Querprofile

Projekt: TIMIS flood / Dezember 2010

| | |
|---|---|
| Profil-Nr. | 185780 |
| Modell-km | 130.226 |
| X-Maßstab | 1 : 1000 |
| Y-Maßstab | 1 : 200 |
| Gewässer-km AGE | 130.226 |

Beauftragt durch

MINISTÈRE DE L'INTÉRIEUR ET À LA GRANDE RÉGION
Administration de la gestion de l'eau

Bearbeitet durch

Ernst Basler + Partner
Hydrotec Ingenieurgesellschaft für Wasser und Umwelt mbH