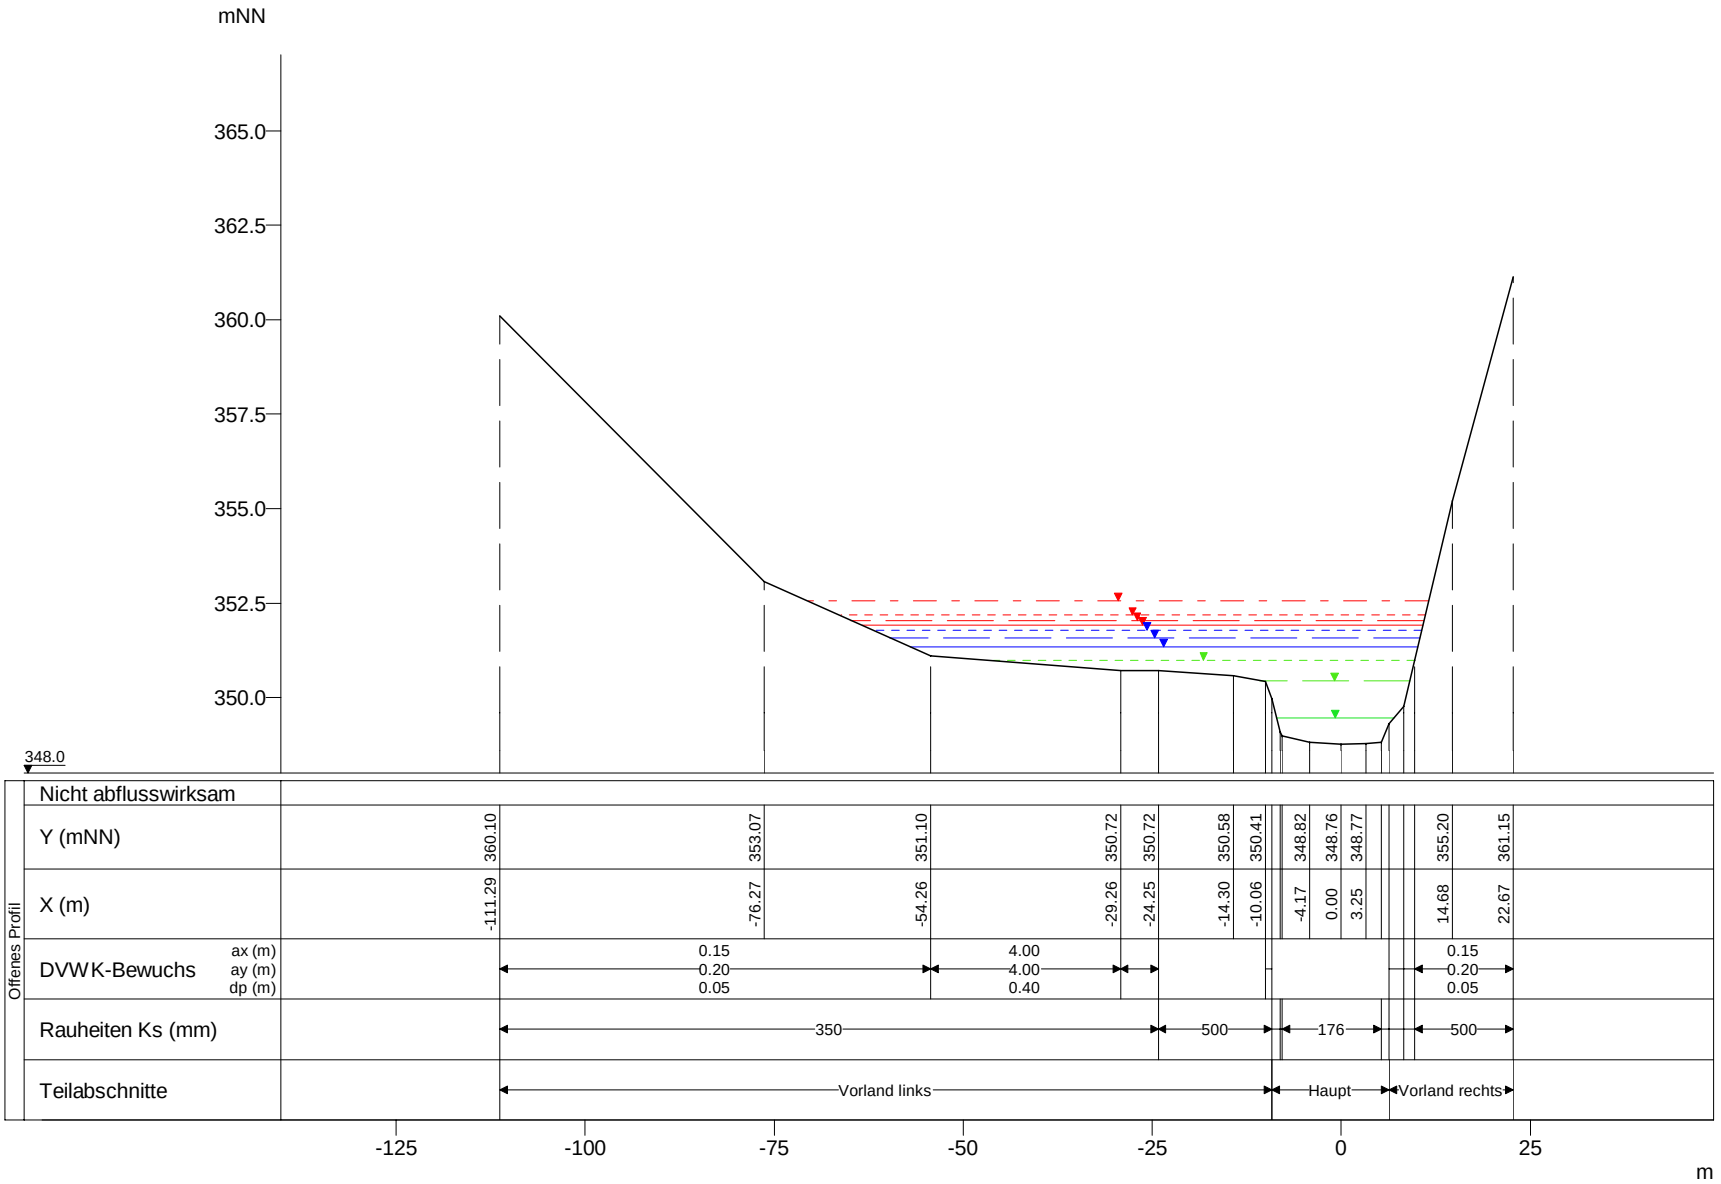

WSP [mNN]	Q [m³/s]
HQextrem 352.55	180.85
HQ200 352.17	142.10
HQ100 352.05	129.18
HQ50 351.92	116.08
HQ25 351.79	103.43
HQ10 351.59	86.43
HQ5 351.34	73.81
MHQ 350.98	55.11
0,5*MHQ 350.44	27.56
0,1*MHQ 349.47	5.51

Obersauer, Querprofile

Projekt: TIMIS flood / Dezember 2010

Profil-Nr.	185800
Modell-km	130.668
X-Maßstab	1 : 1000
Y-Maßstab	1 : 200
Gewässer-km AGE	130.668

Beauftragt durch

MINISTÈRE DE L'INTÉRIEUR ET À LA GRANDE RÉGION
Administration de la gestion de l'eau

Bearbeitet durch

Ernst Basler + Partner
Hydrotec
Ingenieurgesellschaft für Wasser und Umwelt mbH