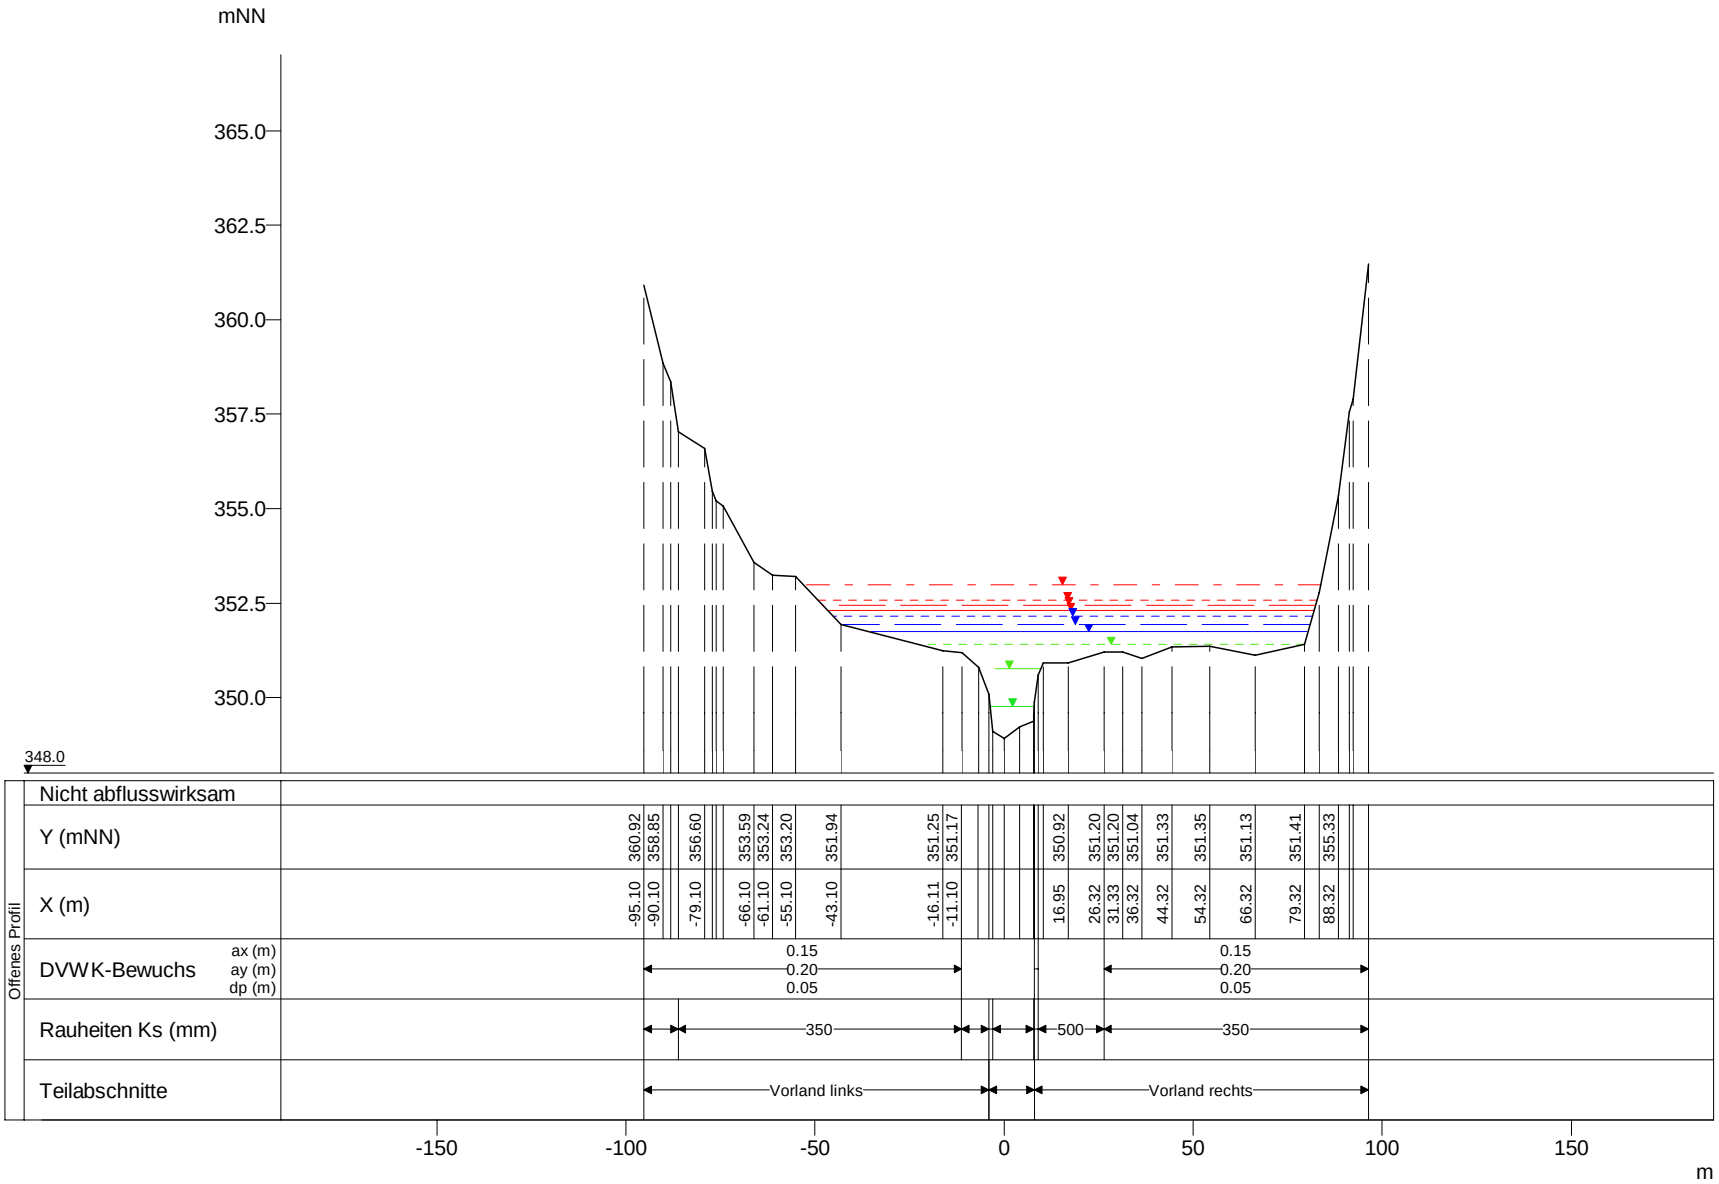

WSP [mNN]	Q [m³/s]
HQextrem 352.97	180.64
HQ200 352.58	141.93
HQ100 352.45	129.03
HQ50 352.31	115.95
HQ25 352.16	103.31
HQ10 351.95	86.33
HQ5 351.74	73.72
MHQ 351.41	55.04
0,5*MHQ 350.76	27.52
0,1*MHQ 349.75	5.50

Obersauer, Querprofile

Projekt: TIMIS flood / Dezember 2010

Profil-Nr.	185810
Modell-km	130.969
X-Maßstab	1 : 2000
Y-Maßstab	1 : 200
Gewässer-km AGE	130.969

Beauftragt durch

MINISTÈRE DE L'INTÉRIEUR ET À LA GRANDE RÉGION
Administration de la gestion de l'eau

Bearbeitet durch

Ernst Basler + Partner
Hydrotec
Ingenieurgesellschaft für Wasser und Umwelt mbH