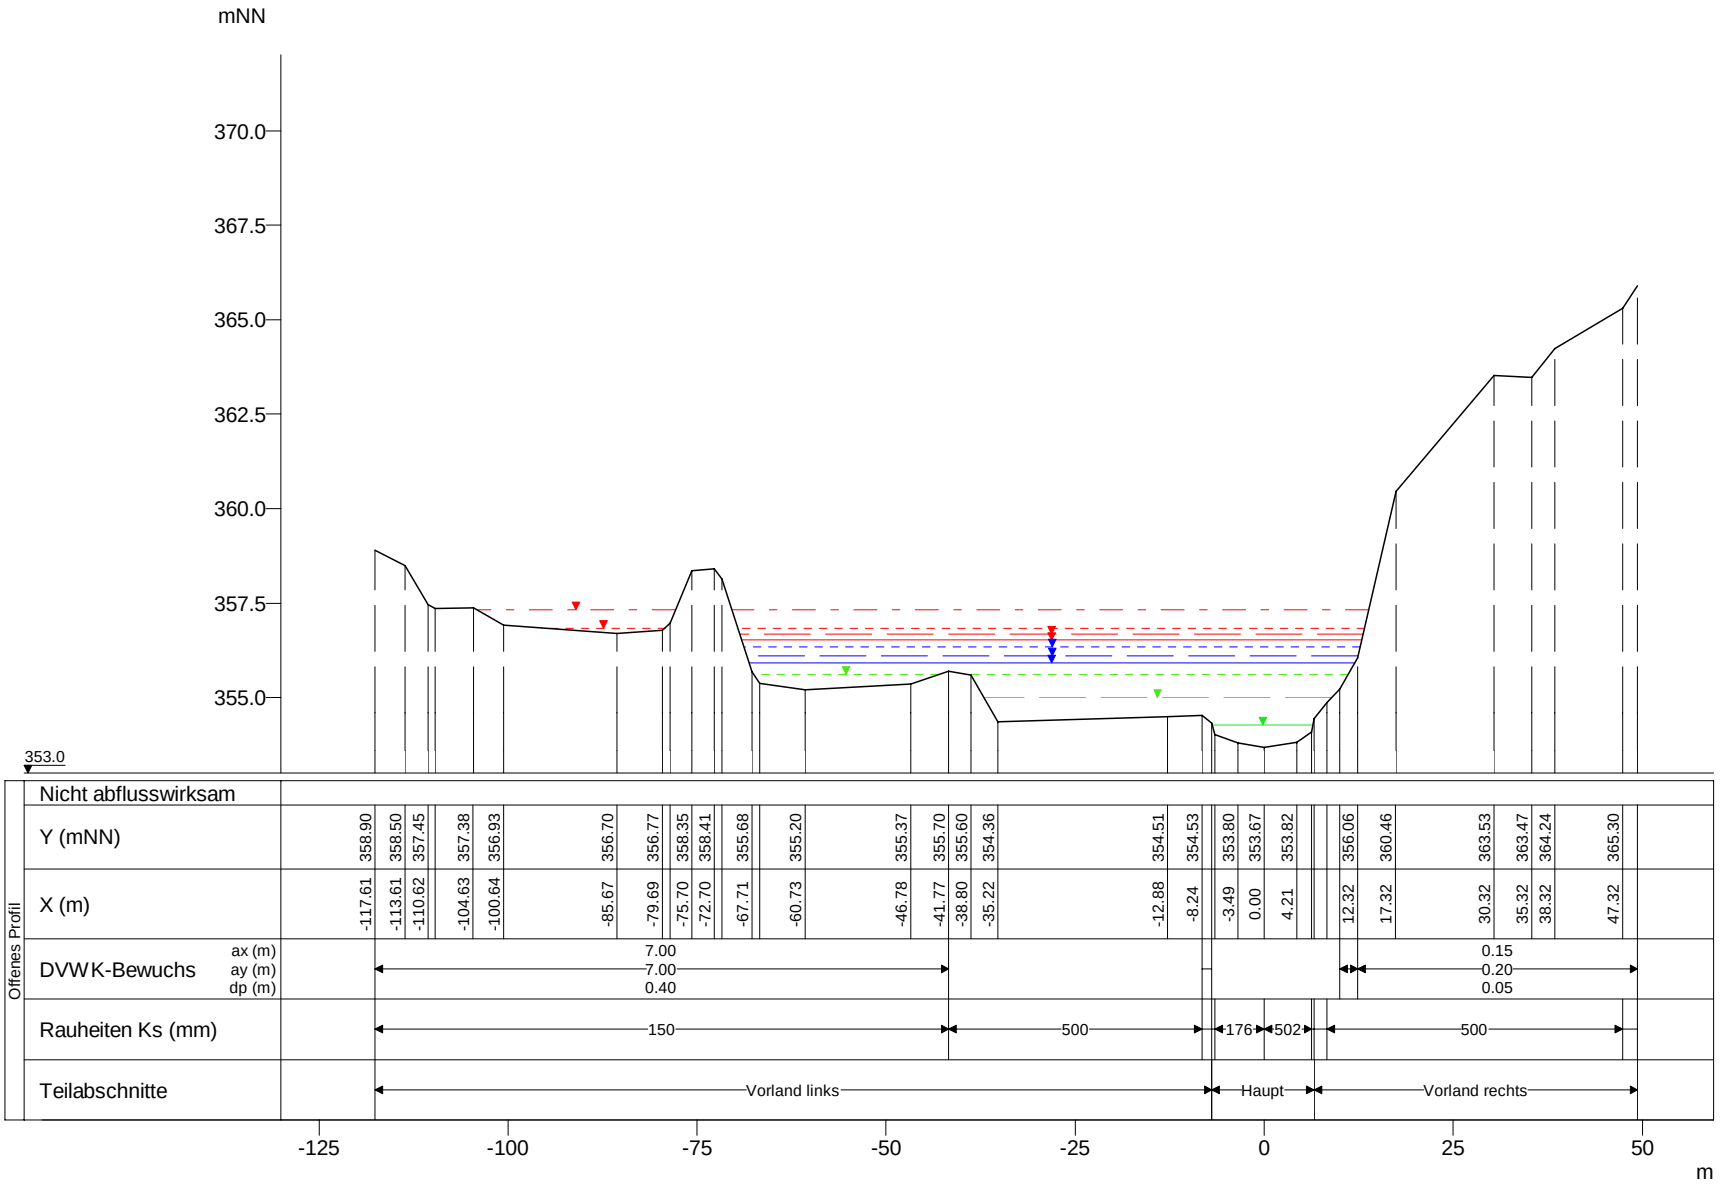

WSP [mNN]	Q [m³/s]
HQextrem 357.31	179.41
HQ200 356.85	140.96
HQ100 356.68	128.15
HQ50 356.51	115.16
HQ25 356.34	102.61
HQ10 356.10	85.74
HQ5 355.92	73.22
MHQ 355.61	54.67
0,5*MHQ 355.00	27.34
0,1*MHQ 354.28	5.47

Obersauer, Querprofile

Projekt: TIMIS flood / Dezember 2010

Profil-Nr.	185910
Modell-km	133.260
X-Maßstab	1 : 1000
Y-Maßstab	1 : 200
Gewässer-km AGE	133.260

Beauftragt durch

MINISTÈRE DE L'INTÉRIEUR ET À LA GRANDE RÉGION
Administration de la gestion de l'eau

Bearbeitet durch

Ernst Basler + Partner
Hydrotec Ingenieurgesellschaft für Wasser und Umwelt mbH