


mNN

372.5
370.0
367.5
365.0
362.5
360.0
357.5
355.0

354.0

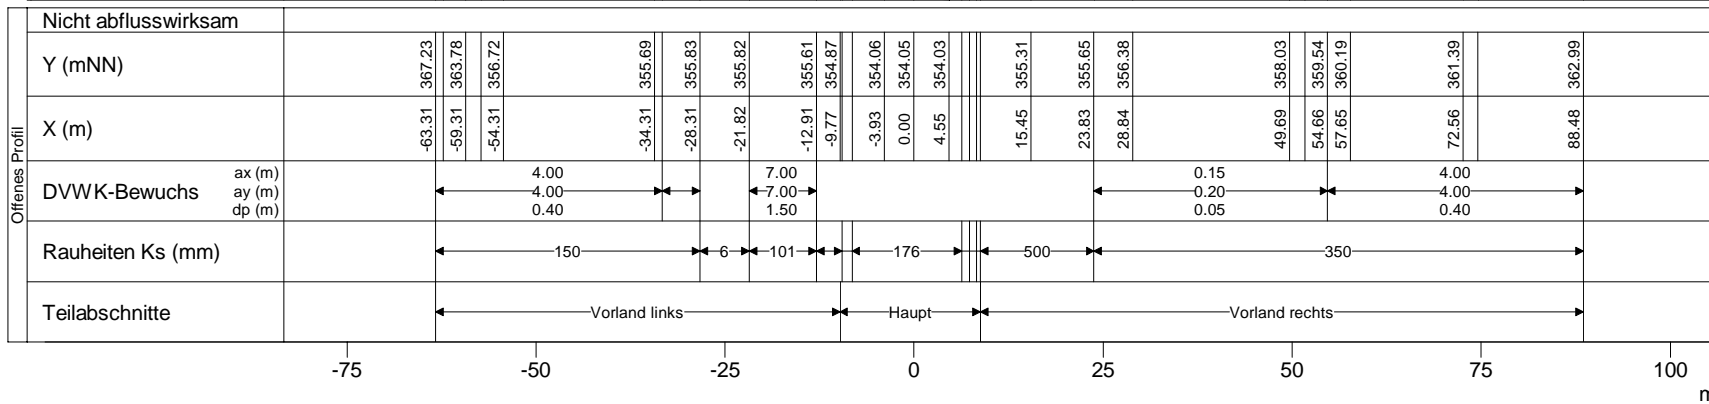

Obersauer, Querprofile

Projekt: TIMIS flood / Dezember 2010

Profil-Nr. 185920
Modell-km 133.359
X-Maßstab 1 : 1000
Y-Maßstab 1 : 200
Gewässer-km AGE 133.358



Beauftragt durch
MINISTÈRE DE L'INTÉRIEUR
ET À LA GRANDE RÉGION
Administration de la gestion de l'eau

Bearbeitet durch
Ernst Basler + Partner
Hydrotec
Ingenieurgesellschaft für Wasser und Umwelt mbH