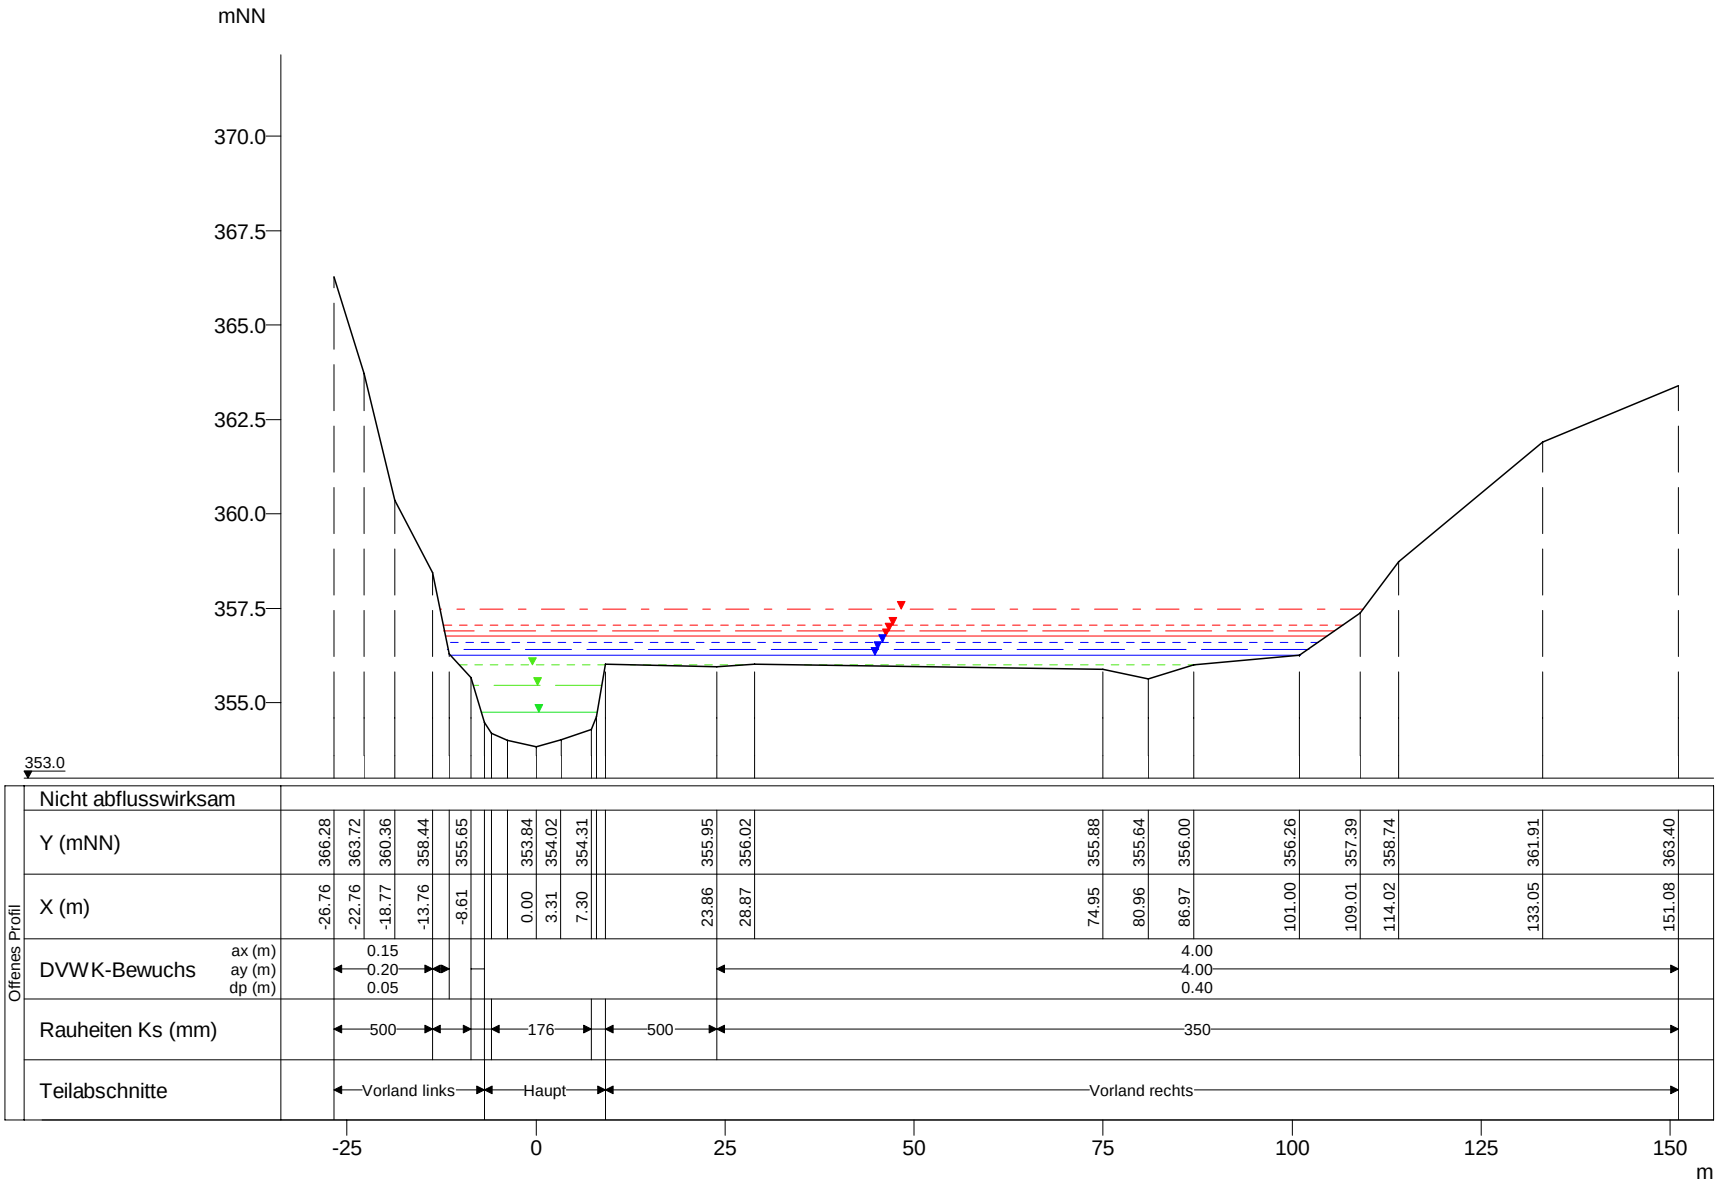

WSP [mNN]	Q [m³/s]
HQextrem 357.48	179.34
HQ200 357.05	140.91
HQ100 356.91	128.10
HQ50 356.76	115.11
HQ25 356.61	102.56
HQ10 356.41	85.71
HQ5 356.26	73.19
MHQ 356.00	54.65
0,5*MHQ 355.47	27.33
0,1*MHQ 354.75	5.47

Obersauer, Querprofile

Projekt: TIMIS flood / Dezember 2010

Profil-Nr.	185930
Modell-km	133.539
X-Maßstab	1 : 1000
Y-Maßstab	1 : 200
Gewässer-km AGE	133.539

Beauftragt durch

MINISTÈRE DE L'INTÉRIEUR ET À LA GRANDE RÉGION
Administration de la gestion de l'eau

Bearbeitet durch

Ernst Basler + Partner
Hydrotec
Ingenieurgesellschaft für Wasser und Umwelt mbH