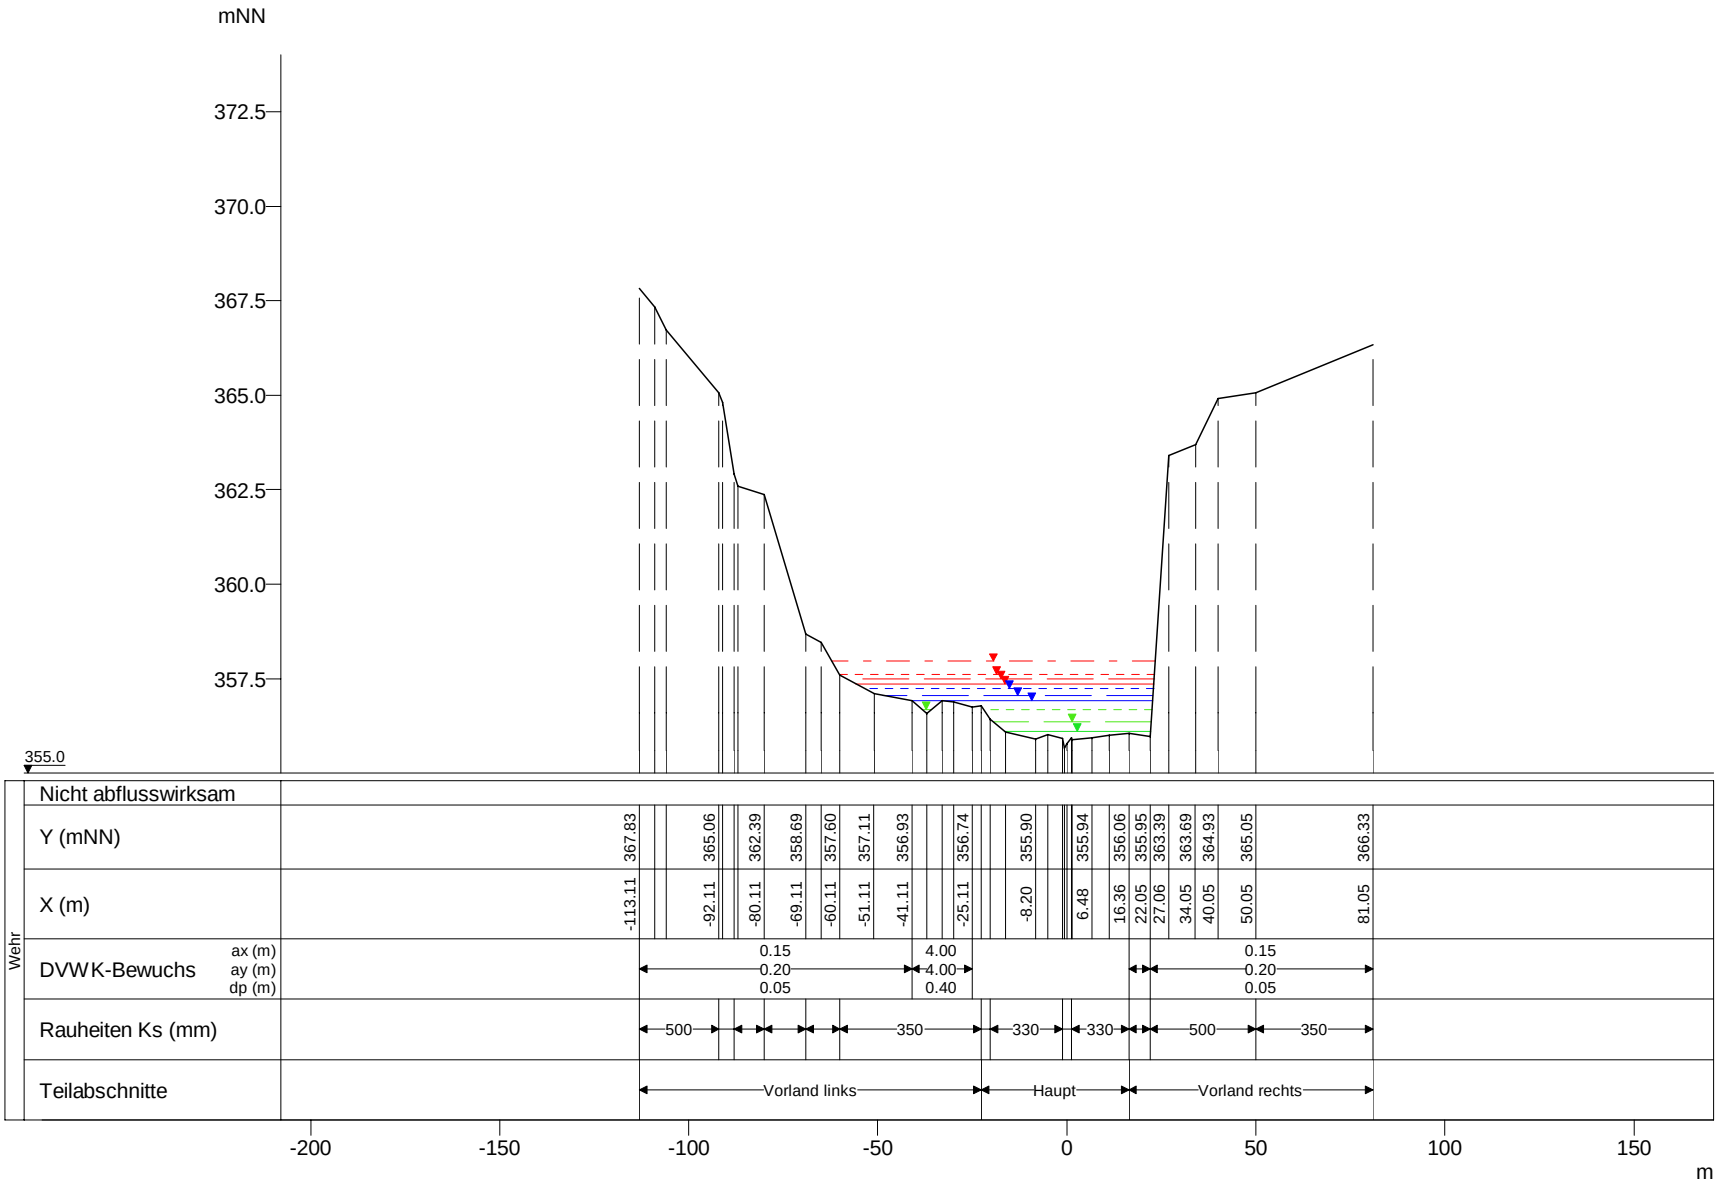

WSP [mNN]	Q [m³/s]
HQextrem 357.96	178.78
HQ200 357.61	140.47
HQ100 357.49	127.70
HQ50 357.37	114.75
HQ25 357.24	102.24
HQ10 357.06	85.44
HQ5 356.92	72.96
MHQ 356.69	54.48
0,5*MHQ 356.36	27.24
0,1*MHQ 356.11	5.45

Obersauer, Querprofile

Projekt: TIMIS flood / Dezember 2010

Profil-Nr.	185945
Modell-km	133.881
X-Maßstab	1 : 2000
Y-Maßstab	1 : 200
Gewässer-km AGE	133.881

Beauftragt durch

MINISTÈRE DE L'INTÉRIEUR ET À LA GRANDE RÉGION
Administration de la gestion de l'eau

Bearbeitet durch

Ernst Basler + Partner
Hydrotec
Ingenieurgesellschaft für Wasser und Umwelt mbH