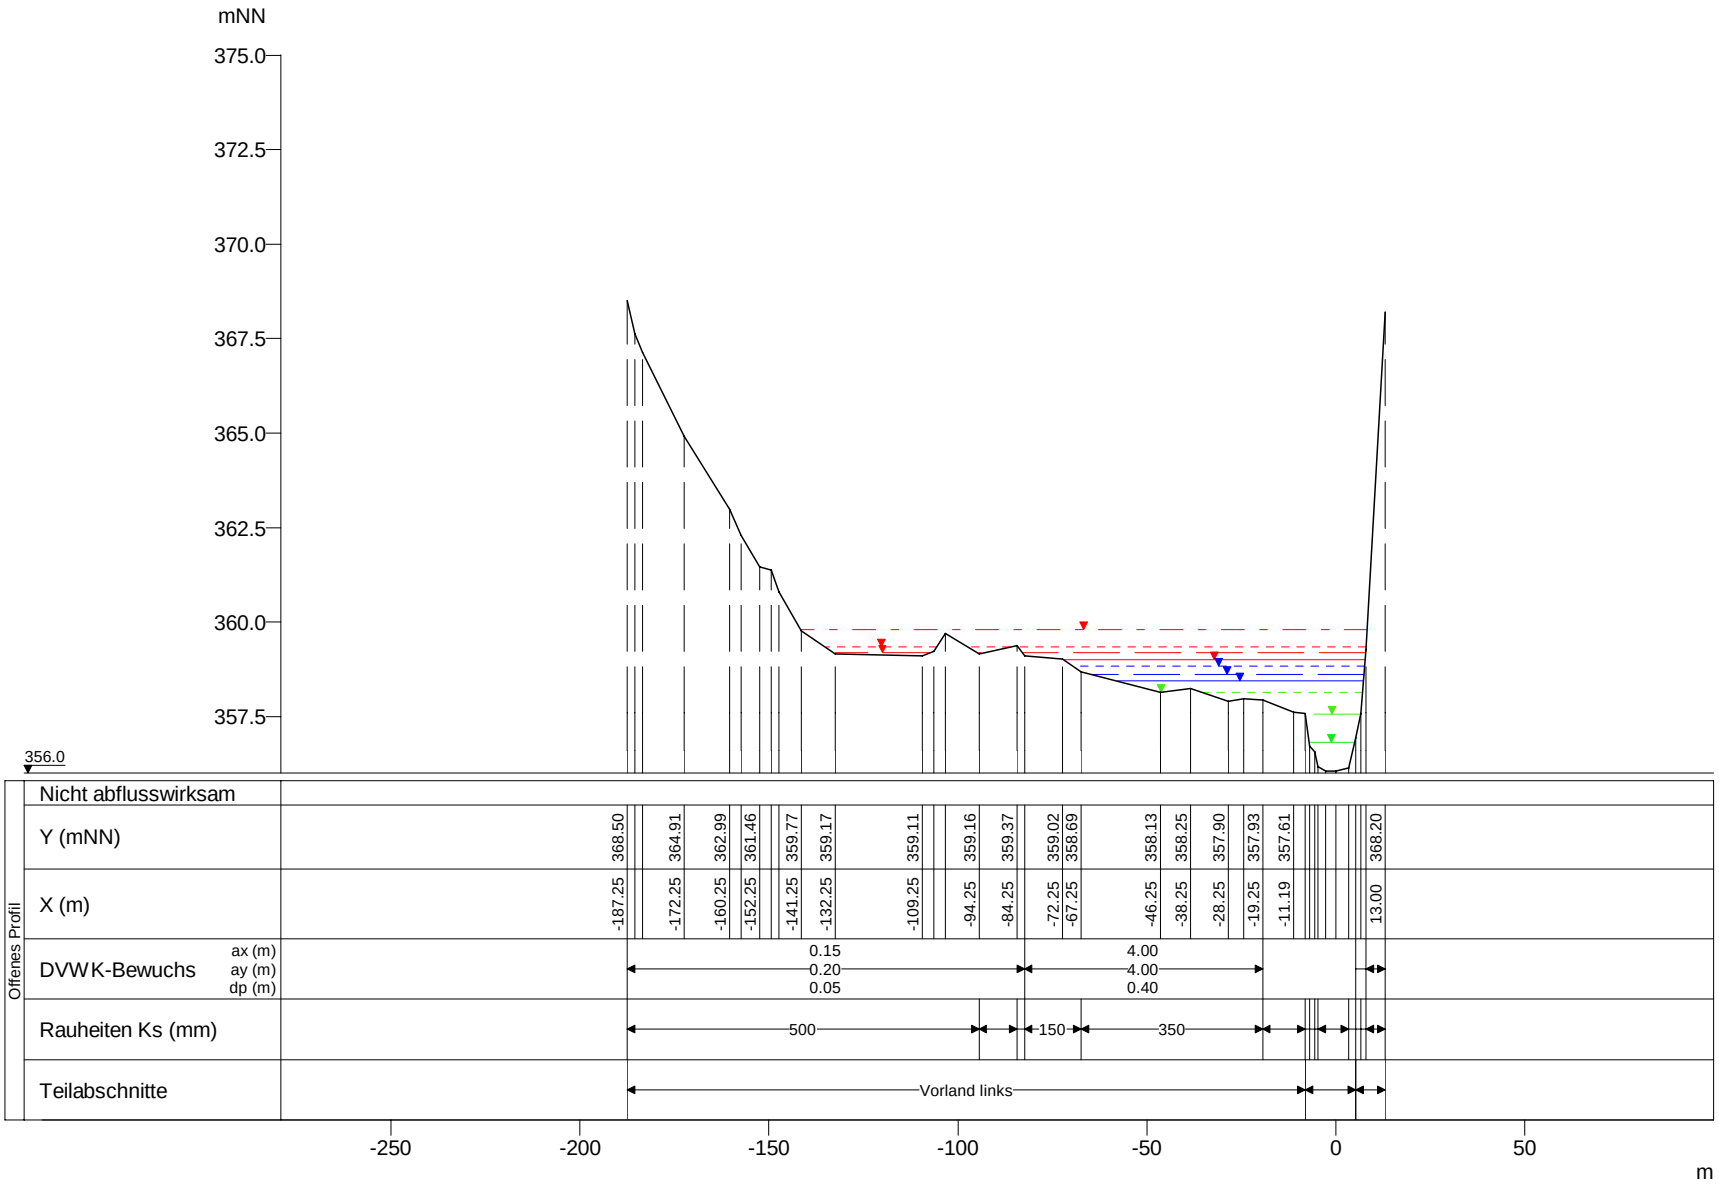

WSP [mNN]	Q [m³/s]
HQextrem 359.81	178.60
HQ200 359.33	140.33
HQ100 359.18	127.57
HQ50 359.01	114.64
HQ25 358.84	102.14
HQ10 358.62	85.36
HQ5 358.43	72.89
MHQ 358.14	54.42
0,5*MHQ 357.55	27.21
0,1*MHQ 356.83	5.44

Obersauer, Querprofile

Projekt: TIMIS flood / Dezember 2010

Profil-Nr.	185980
Modell-km	134.680
X-Maßstab	1 : 2000
Y-Maßstab	1 : 200
Gewässer-km AGE	134.680

Beauftragt durch

MINISTÈRE DE L'INTÉRIEUR ET À LA GRANDE RÉGION
Administration de la gestion de l'eau

Bearbeitet durch

Ernst Basler + Partner
Hydrotec
Ingenieurgesellschaft für Wasser und Umwelt mbH