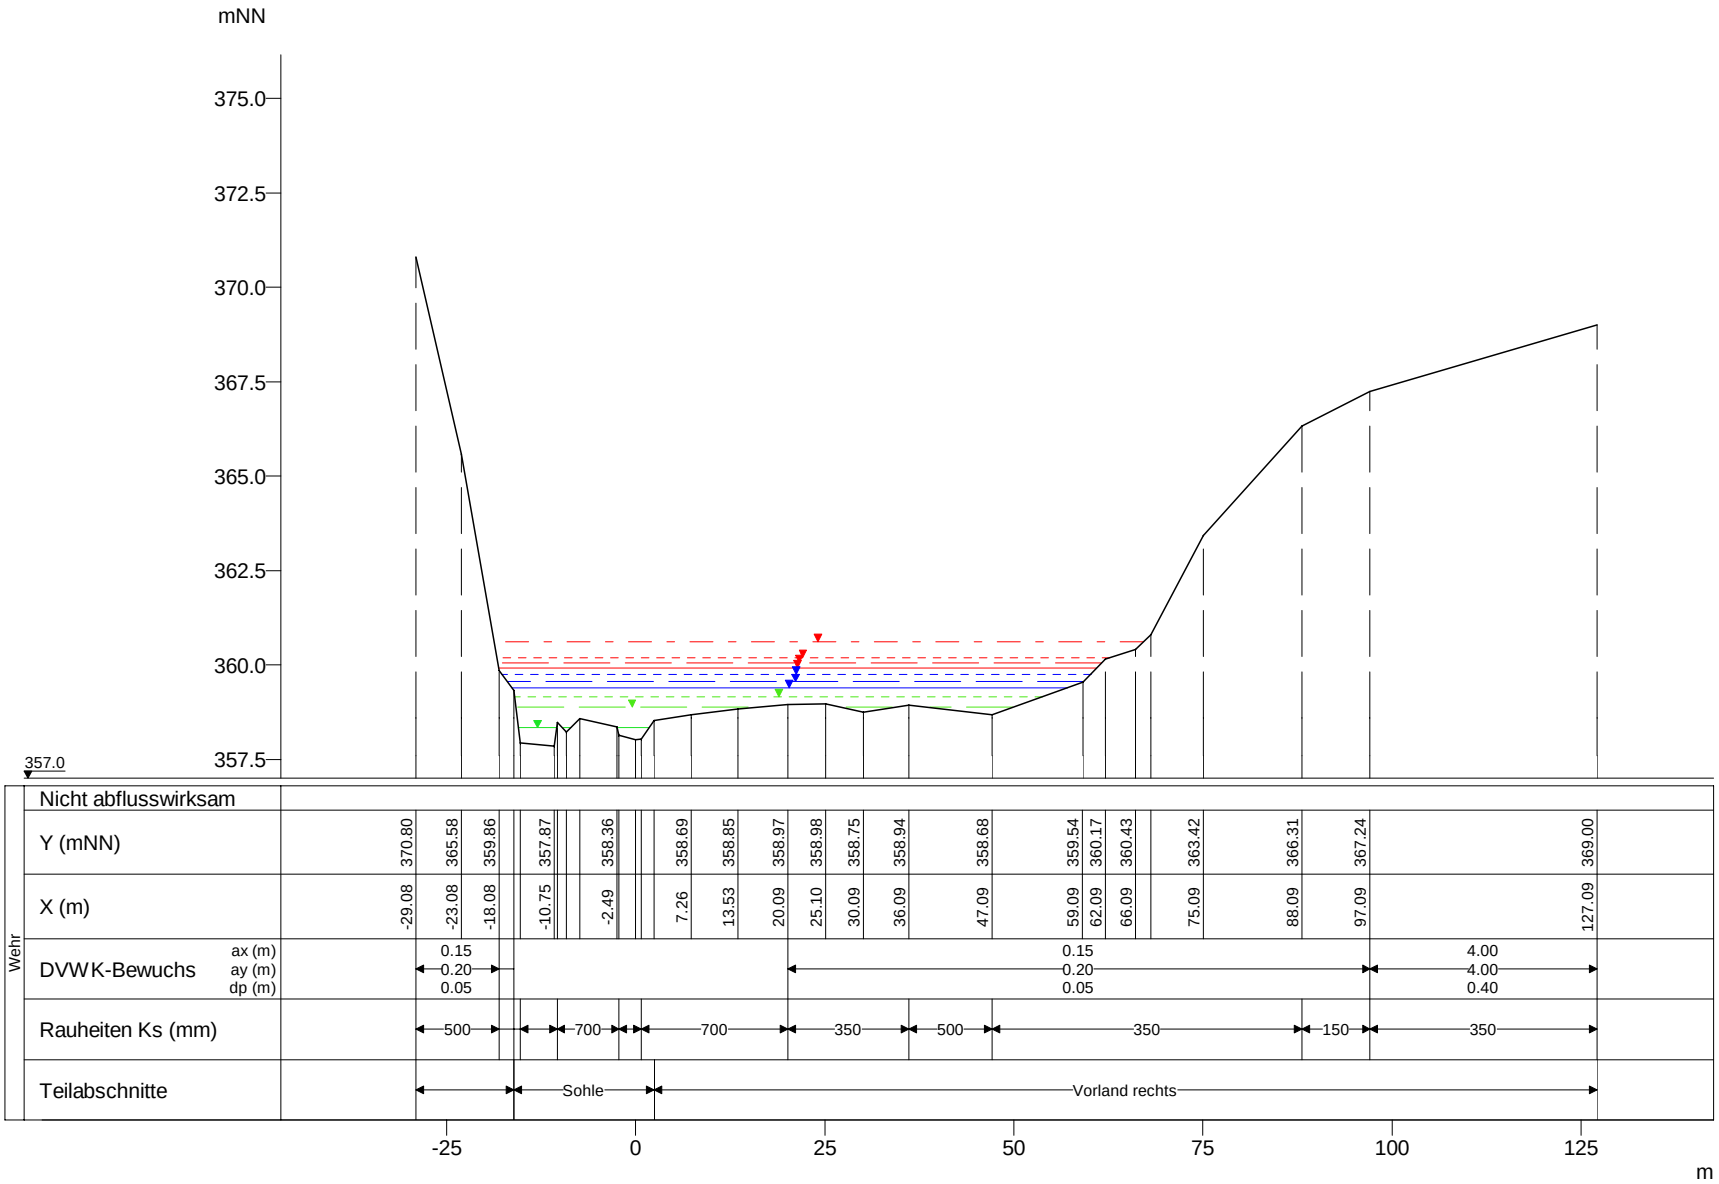

WSP [mNN]	Q [m³/s]
HQextrem 360.62	176.67
HQ200 360.21	138.81
HQ100 360.06	126.19
HQ50 359.91	113.40
HQ25 359.77	101.04
HQ10 359.57	84.43
HQ5 359.40	72.10
MHQ 359.16	53.83
0,5*MHQ 358.87	26.92
0,1*MHQ 358.34	5.38

Obersauer, Querprofile

Projekt: TIMIS flood / Dezember 2010

Profil-Nr.	186005
Modell-km	135.099
X-Maßstab	1 : 1000
Y-Maßstab	1 : 200
Gewässer-km AGE	135.099

Beauftragt durch

MINISTÈRE DE L'INTÉRIEUR ET À LA GRANDE RÉGION
Administration de la gestion de l'eau

Bearbeitet durch

Ernst Basler + Partner
Hydrotec
Ingenieurgesellschaft für Wasser und Umwelt mbH