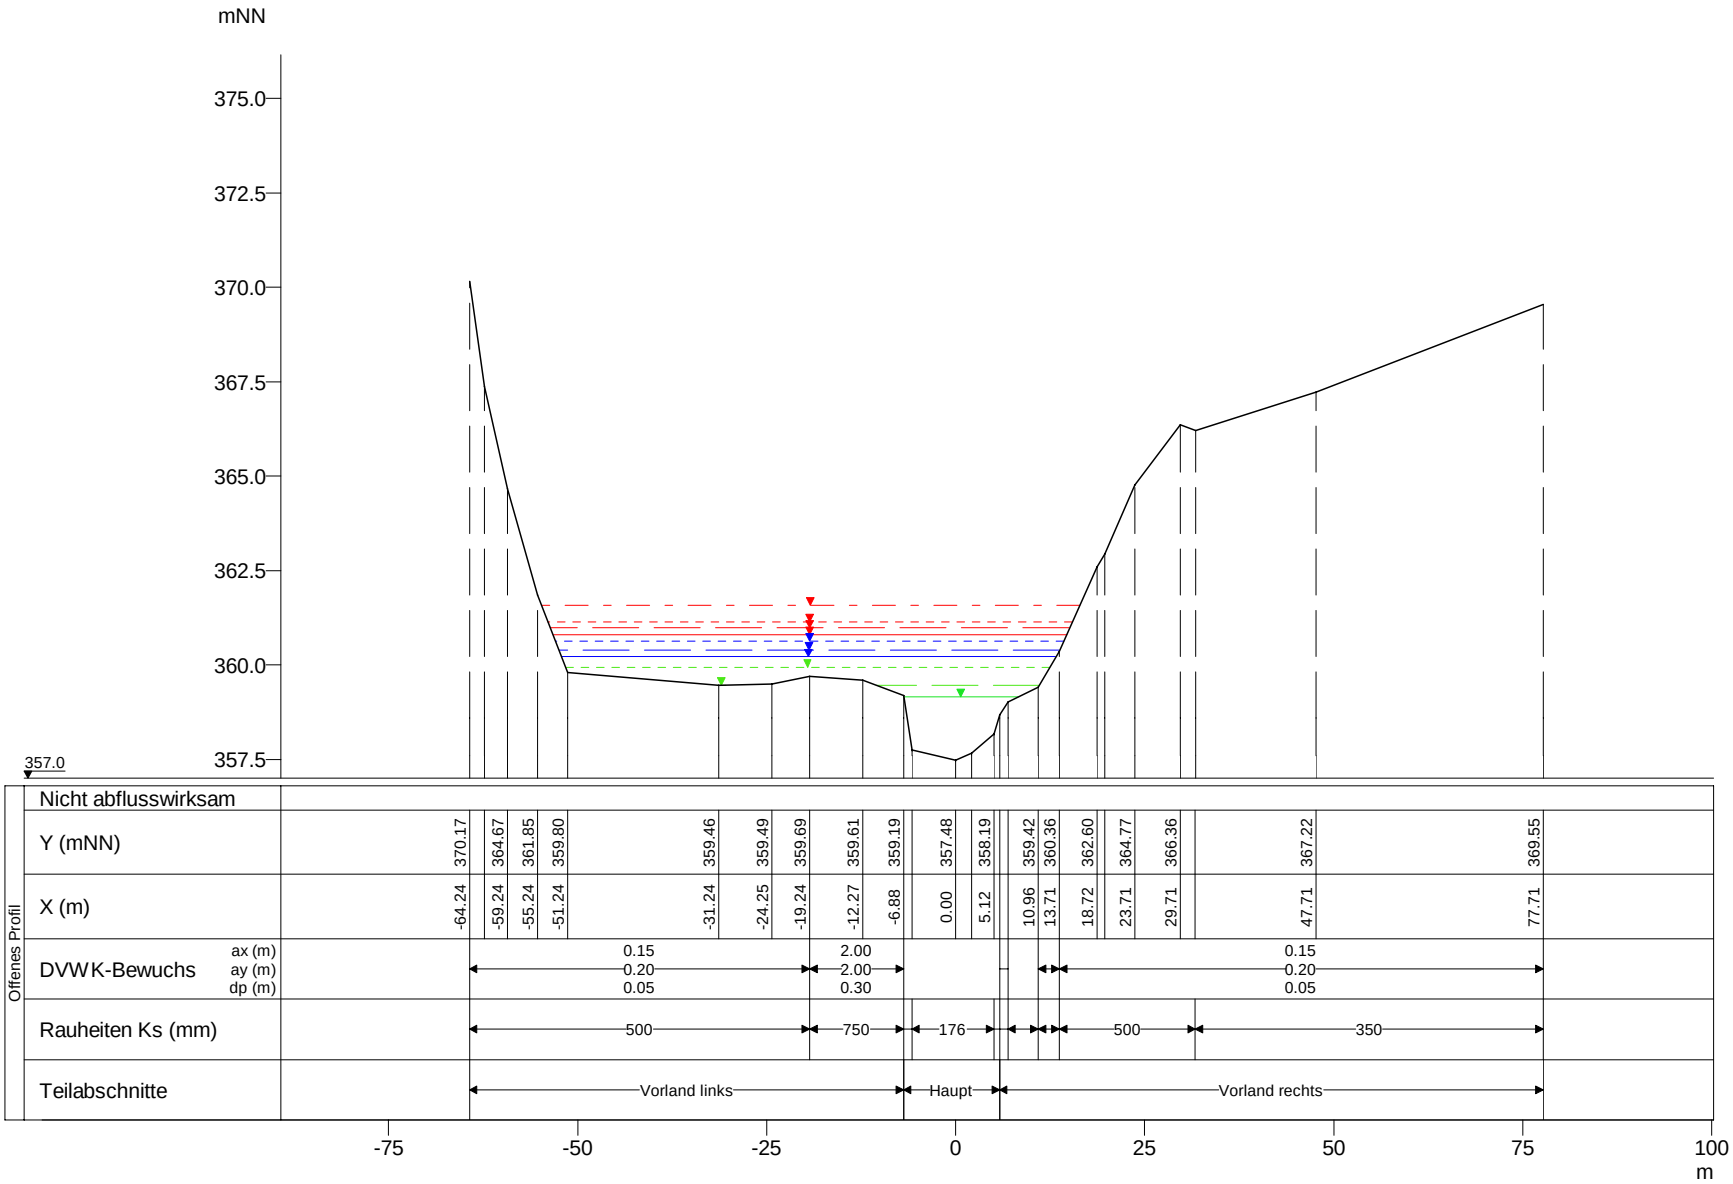

WSP [mNN]	Q [m³/s]
HQextrem 361.58	176.53
HQ200 361.13	138.70
HQ100 360.97	126.09
HQ50 360.80	113.31
HQ25 360.64	100.96
HQ10 360.39	84.37
HQ5 360.22	72.04
MHQ 359.94	53.79
0,5*MHQ 359.46	26.90
0,1*MHQ 359.16	5.38

Obersauer, Querprofile

Projekt: TIMIS flood / Dezember 2010

Profil-Nr.	186030
Modell-km	135.468
X-Maßstab	1 : 1000
Y-Maßstab	1 : 200
Gewässer-km AGE	135.468

Beauftragt durch

MINISTÈRE DE L'INTÉRIEUR ET À LA GRANDE RÉGION
Administration de la gestion de l'eau

Bearbeitet durch

Ernst Basler + Partner
Hydrotec Ingenieurgesellschaft für Wasser und Umwelt mbH